

Схема расположения земельного участка или земельных участков на кадастровом плане территории

Утверждена постановлением администрации муниципального образования Шлиссельбургское городское поселение Кировского муниципального района Ленинградской области


Местоположение: Российская Федерация, Ленинградская область, Кировский муниципальный район, Шлиссельбургское городское поселение, г. Шлиссельбург

от _____ № _____
(приложение)

Условный номер земельного участка: 47:17:0104001:3У1

Площадь земельного участка: 1000 кв.м

Обозначение характерных точек границ	Координаты, м	
	X	Y
1	2	3
n1	435501.95	2253687.36
2	435484.47	2253706.15
3	435477.62	2253701.93
n4	435455.37	2253687.40
n5	435476.13	2253663.32
n1	435501.95	2253687.36

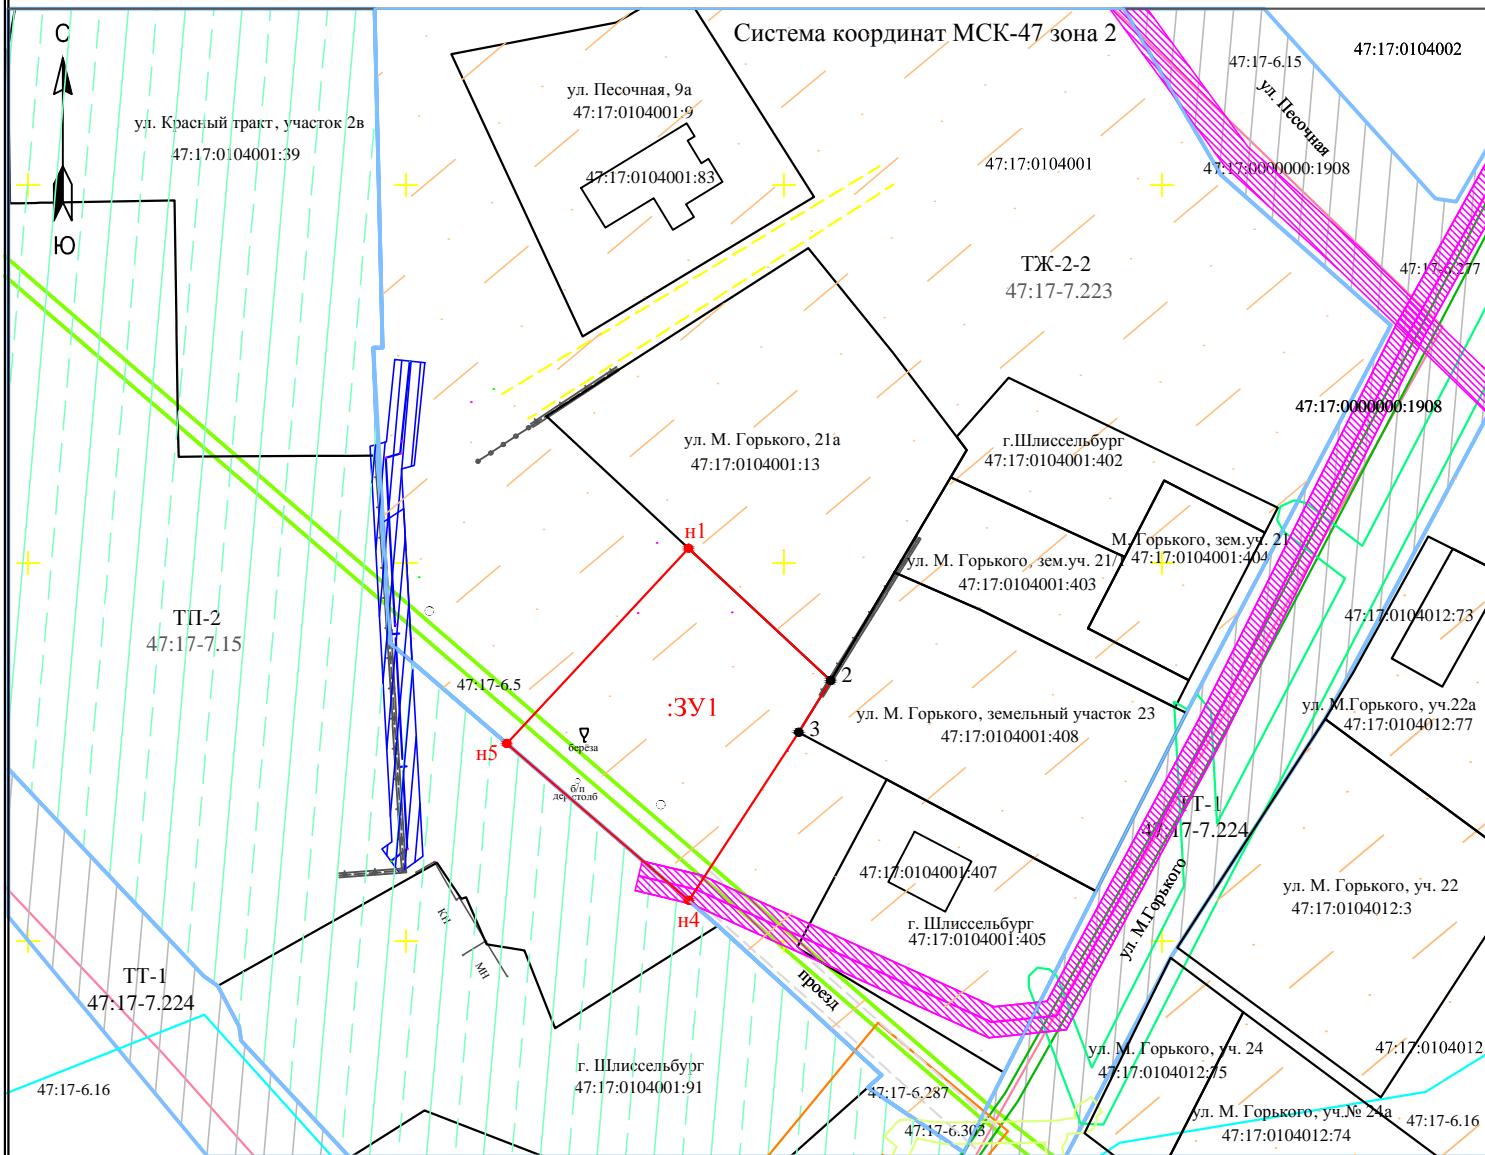

Условные обозначения:

Масштаб 1:1000

- границы земельных участков, установленные в соответствии с Федеральным законодательством, сведения о которых имеются в ЕГРН
- граница образуемого земельного участка
- n1 — обозначение характерной точки границы образуемого земельного участка
- 2 — обозначение характерной точки границы образуемого земельного участка, сведения о которой имеются в ЕГРН
- 47:17:0104001:13 — кадастровый номер объектов недвижимости
- 3У1 — обозначение образуемого земельного участка
- подзона малоэтажной жилой застройки индивидуальными и многоквартирными жилыми домами (ТЖ-2-2), реестровый номер 47:17-7.223
- зона улично-дорожной сети (ТТ-1), реестровый номер 47:17-7.224
- зона производственных предприятий IV-V классов опасности с включением объектов общественно-деловой застройки (ТП-2), реестровый номер 47:17-7.15
- земли общего пользования (дороги, улицы, проезды)
- проезд, соединяющий земельные участки с улицей М. Горького
- охранный зона кабельной линии 6 кВ, реестровый номер 47:17-6.5, в границах земельного участка площадью 62 кв. м.
- охранный зона объекта электросетевого хозяйства КЛ-10 кВ от КТП-2(Н) до ТП-75, реестровый номер 47:17-6.277
- охранный зона объекта электросетевого хозяйства КТП-2Н (КТП-400кВА/6(10)/0.4кВ), реестровый номер 47:17-6.287
- охранный зона объекта электросетевого хозяйства КЛ-0.4кВ от ТП-2 (Н) до оп.1 ВЛ-0.4 кВ, реестровый номер 47:17-6.303
- охранный зона воздушной линии 0.4 кВ, реестровый номер 47:17-6.15
- охранный зона воздушной линии 10 кВ, реестровый номер 47:17-6.16
- 10) сооружения коммунального хозяйства, кадастровый номер 47:17:0000000:1908 (водопроводная линия ул. Песочная, ул. М.Горького)
- охранный зона сооружения коммунального хозяйства, кадастровый номер 47:17:0000000:1908, 2м, в границах земельного участка 15 кв. м.
- охранный зона газопроводной линии, 2м
- граница кадастрового квартала
- границы территориальных зон
- 47:17:0104001 — кадастровый номер квартала