

Схема расположения земельного участка или земельных участков на кадастровом плане территории

Утверждена постановлением администрации муниципального образования Шлиссельбургское городское поселение Кировского муниципального района Ленинградской области


Местоположение: Российская Федерация, Ленинградская область, Кировский муниципальный район, Шлиссельбургское городское поселение, г. Шлиссельбург

от _____ № _____
(приложение)

Условный номер земельного участка: 47:17:0104001:3У1

Площадь земельного участка: 1000 кв.м

Обозначение характерных точек границ	Координаты, м	
	X	Y
1	435519.43	2253668.56
н2	435501.95	2253687.36
н3	435476.13	2253663.32
н4	435489.44	2253647.89
н5	435505.42	2253646.99
1	435519.43	2253668.56

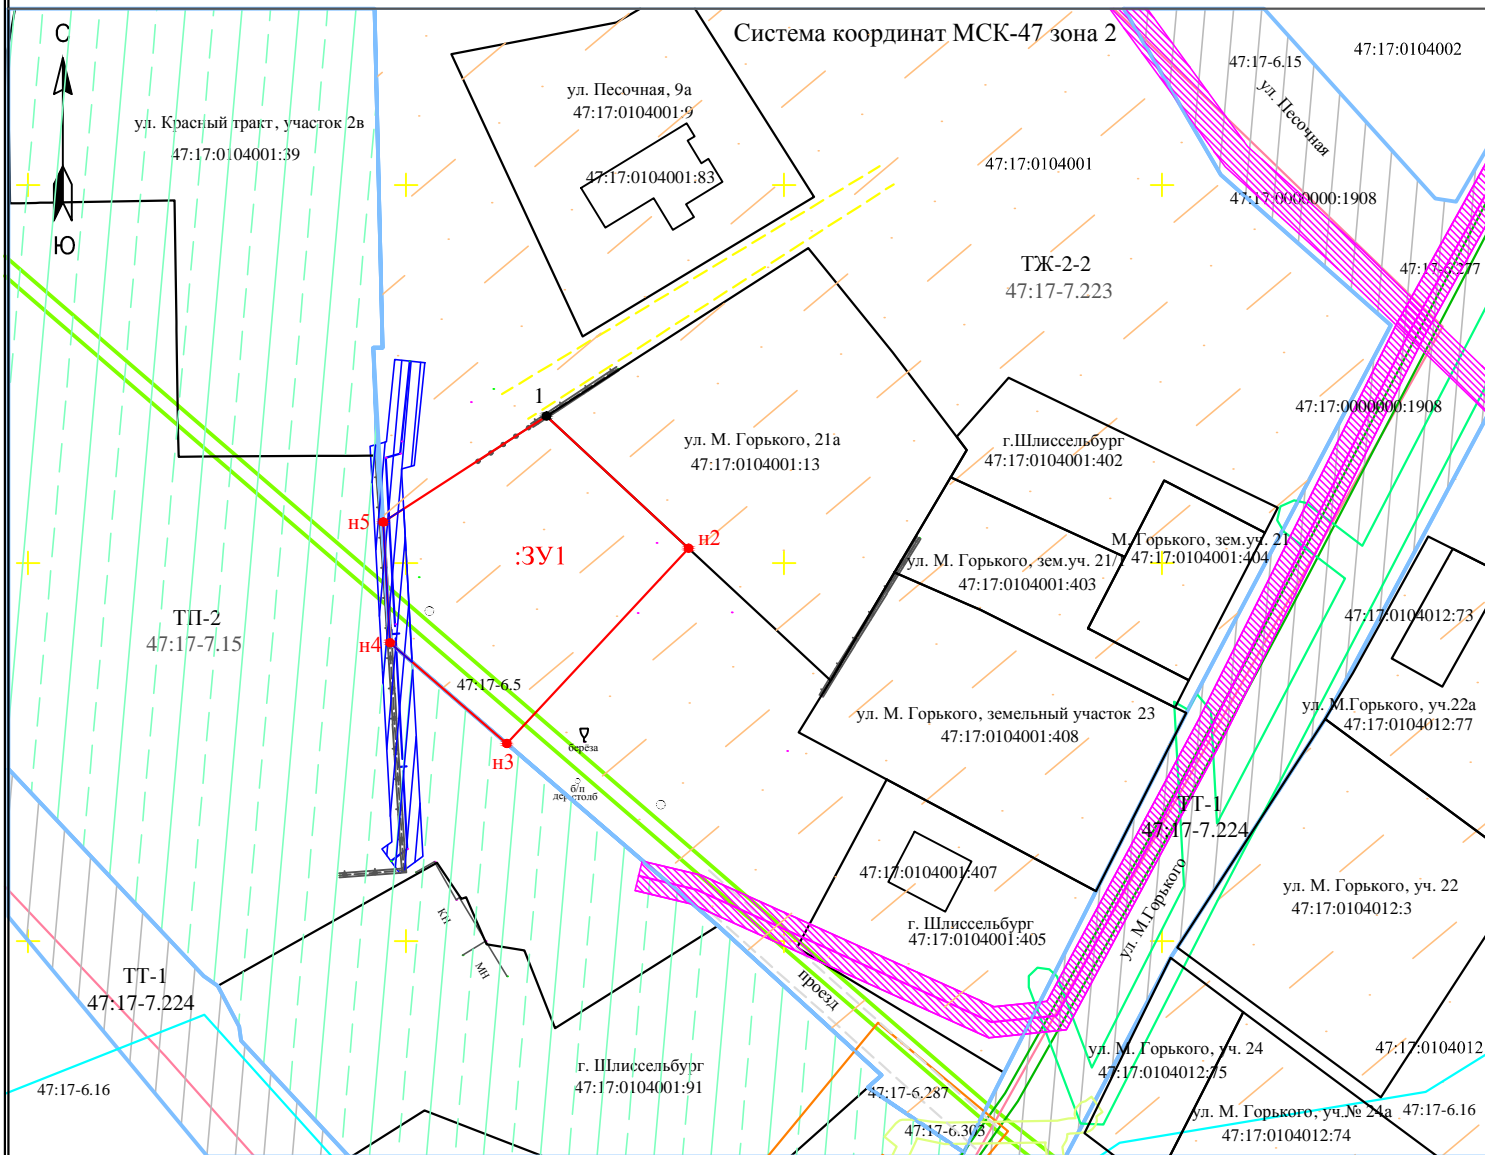

Условные обозначения:

Масштаб 1:1000

- границы земельных участков, установленные в соответствии с Федеральным законодательством, сведения о которых имеются в ЕГРН
- граница образуемого земельного участка
- н2 — обозначение характерной точки границы образуемого земельного участка
- 1 — обозначение характерной точки границы образуемого земельного участка, сведения о которой имеются в ЕГРН
- 47:17:0104001:13 — кадастровый номер объектов недвижимости
- :3У1** — обозначение образуемого земельного участка
- подзона малоэтажной жилой застройки индивидуальными и многоквартирными жилыми домами (ТЖ-2-2), реестровый номер 47:17-7.223
- зона улично-дорожной сети (ТП-1), реестровый номер 47:17-7.224
- зона производственных предприятий IV-V классов опасности с включением объектов общественно-деловой застройки (ТП-2), реестровый номер 47:17-7.15
- земли общего пользования (дороги, улицы, проезды)
- проезд, соединяющий земельные участки с улицей М. Горького
- охранный зона кабельной линии 6 кВ, реестровый номер 47:17-6.5, в границах земельного участка площадью 50 кв. м.
- охранный зона объекта электросетевого хозяйства КЛ-10 кВ от КТП-2(Н) до ТП-75, реестровый номер 47:17-6.277
- охранный зона объекта электросетевого хозяйства КТП-2Н (КТП-400кВА/6(10)/0.4кВ), реестровый номер 47:17-6.287
- охранный зона объекта электросетевого хозяйства КЛ-0.4кВ от ТП-2 (Н) до оп.1 ВЛ-0.4 кВ, реестровый номер 47:17-6.303
- охранный зона воздушной линии 0,4 кВ, реестровый номер 47:17-6.15
- охранный зона воздушной линии 10 кВ, реестровый номер 47:17-6.16
- 10) сооружения коммунального хозяйства, кадастровый номер 47:17:0000000:1908 (водопроводная линия ул. Песочная, ул. М.Горького)
- охранный зона сооружения коммунального хозяйства, кадастровый номер 47:17:0000000:1908, 2м
- охранный зона газопровода, 2м, в границах земельного участка 51 кв. м.
- граница кадастрового квартала
- границы территориальных зон
- 47:17:0104001 — кадастровый номер квартала