

Схема расположения земельного участка или земельных участков на кадастровом плане территории

Местоположение: Российская Федерация, Ленинградская область, Кировский муниципальный район, Шлиссельбургское городское поселение, г. Шлиссельбург, смежный с участком 78а по ул. Новолодожский канал, слева от въезда

Условный номер земельного участка: 47:17:0105004:3У1


Площадь земельного участка: 1489 кв.м

Утверждена постановлением администрации муниципального образования Шлиссельбургское городское поселение Кировского муниципального района Ленинградской области

от _____ № _____ (приложение)

Обозначение характерных точек границ	Координаты , м	
	X	Y
1	2	3
н1	434836.74	2256646.46
н2	434808.84	2256692.18
н3	434786.12	2256675.90
н4	434812.12	2256631.43
н1	434836.74	2256646.46

Система координат МСК-47 зона 2

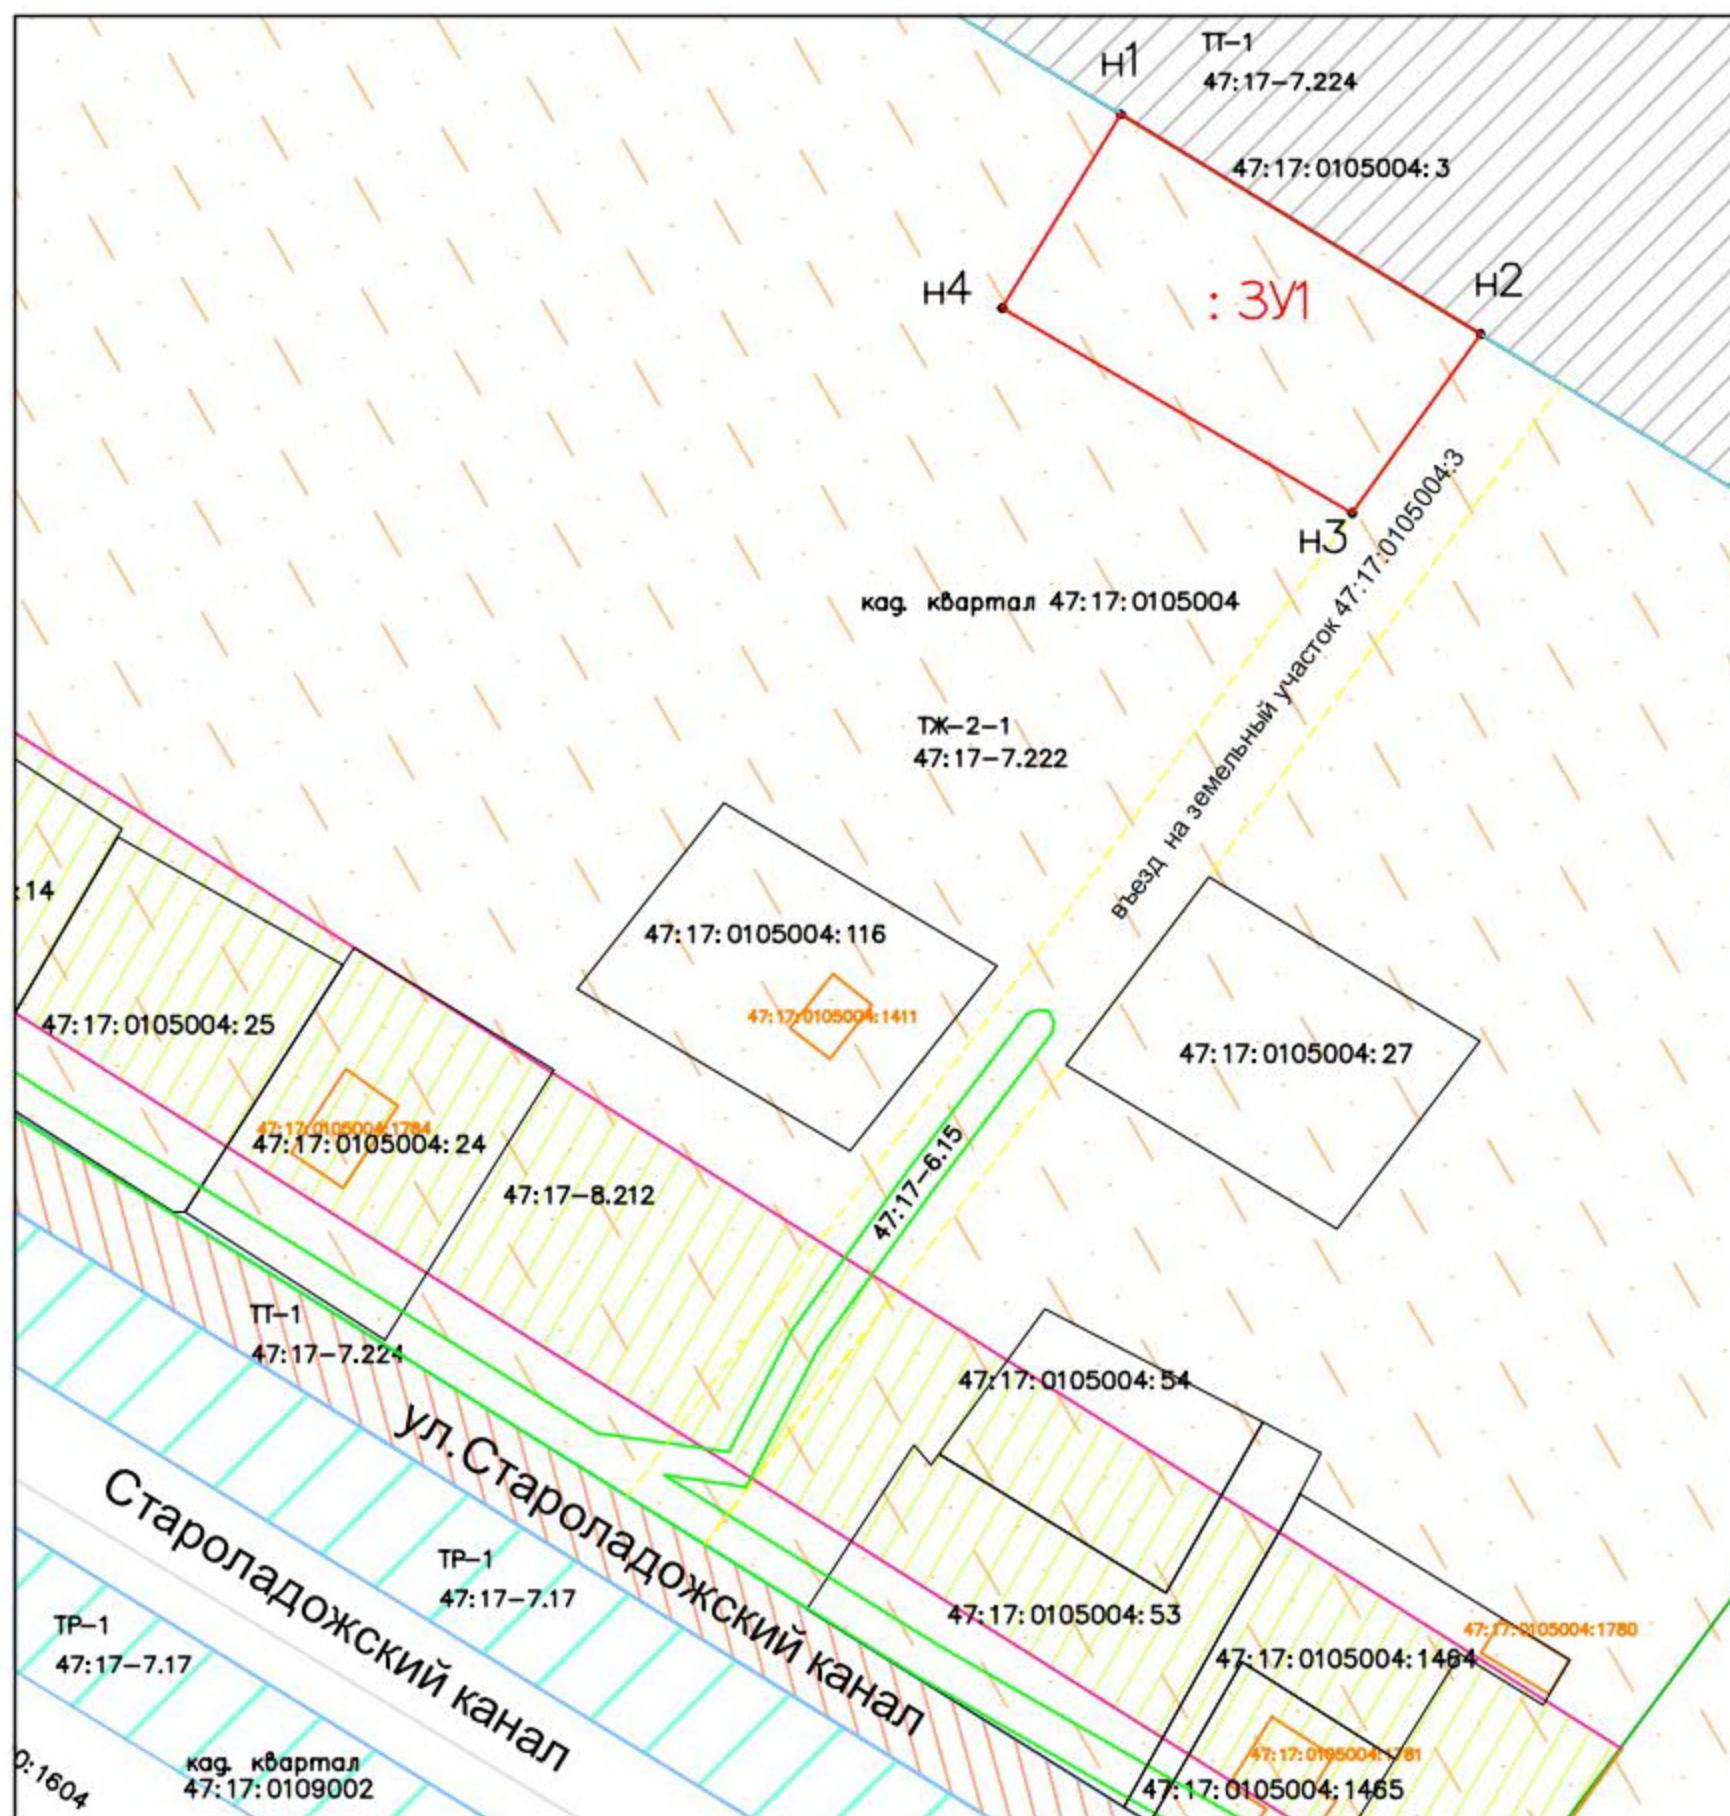

Условные обозначения:

Масштаб 1:1500

- границы земельных участков, установленные в соответствии с Федеральным законодательством, сведения о которых имеются в ЕГРН
- граница образуемого земельного участка
- н3 — обозначение характерной точки границы образуемого земельного участка
- :3У1 — обозначение образуемого земельного участка
- подзона малоэтажной жилой застройки индивидуальными жилыми домами зоны малоэтажной жилой застройки (ТЖ-2-1), реестровый номер 47:17-7.222
- зона улично-дорожной сети (ТТ-1), реестровый номер 47:17-7.224
- охранная зона воздушной линии 0,4 кВ, реестровый номер 47:17-6.15
- зона регулирования застройки и хозяйственной деятельности объектов культурного наследия, реестровый номер 47:17-8.212
- зона объектов водного транспорта (ТТ-3), реестровый номер 47:17-7.18
- зона зелёных насаждений общего пользования (ТР-1), реестровый номер 47:17-7.17
- :116 — кадастровый номер земельного участка
- 47:17:0105004 — кадастровый номер квартала
- 47:17:0105004:1411 — кадастровый номер объектов недвижимости
- границы территориальных зон
- въезд на земельный участок 47:17:0105004: с улицы Старолодожский канал