

Схема расположения земельного участка или земельных участков на кадастровом плане территории

Местоположение: Российская Федерация, Ленинградская область, Кировский муниципальный район, Шлиссельбургское городское поселение, г. Шлиссельбург, между земельными участками с кадастровыми номерами 47:17:0105004:3 и 47:17:0105004:27

Условный номер земельного участка: 47:17:0105004:3У1


Площадь земельного участка: 1472 кв.м

Утверждена постановлением администрации муниципального образования Шлиссельбургское городское поселение Кировского муниципального района Ленинградской области

от _____ № _____ (приложение)

Обозначение характерных точек границ	Координаты, м	
	X	Y
1	2	3
Н1	434757.60	2256670.33
Н2	434779.60	2256686.11
Н3	434752.42	2256733.24
Н4	434730.22	2256717.32
Н1	434757.60	2256670.33

Система координат МСК-47 зона 2

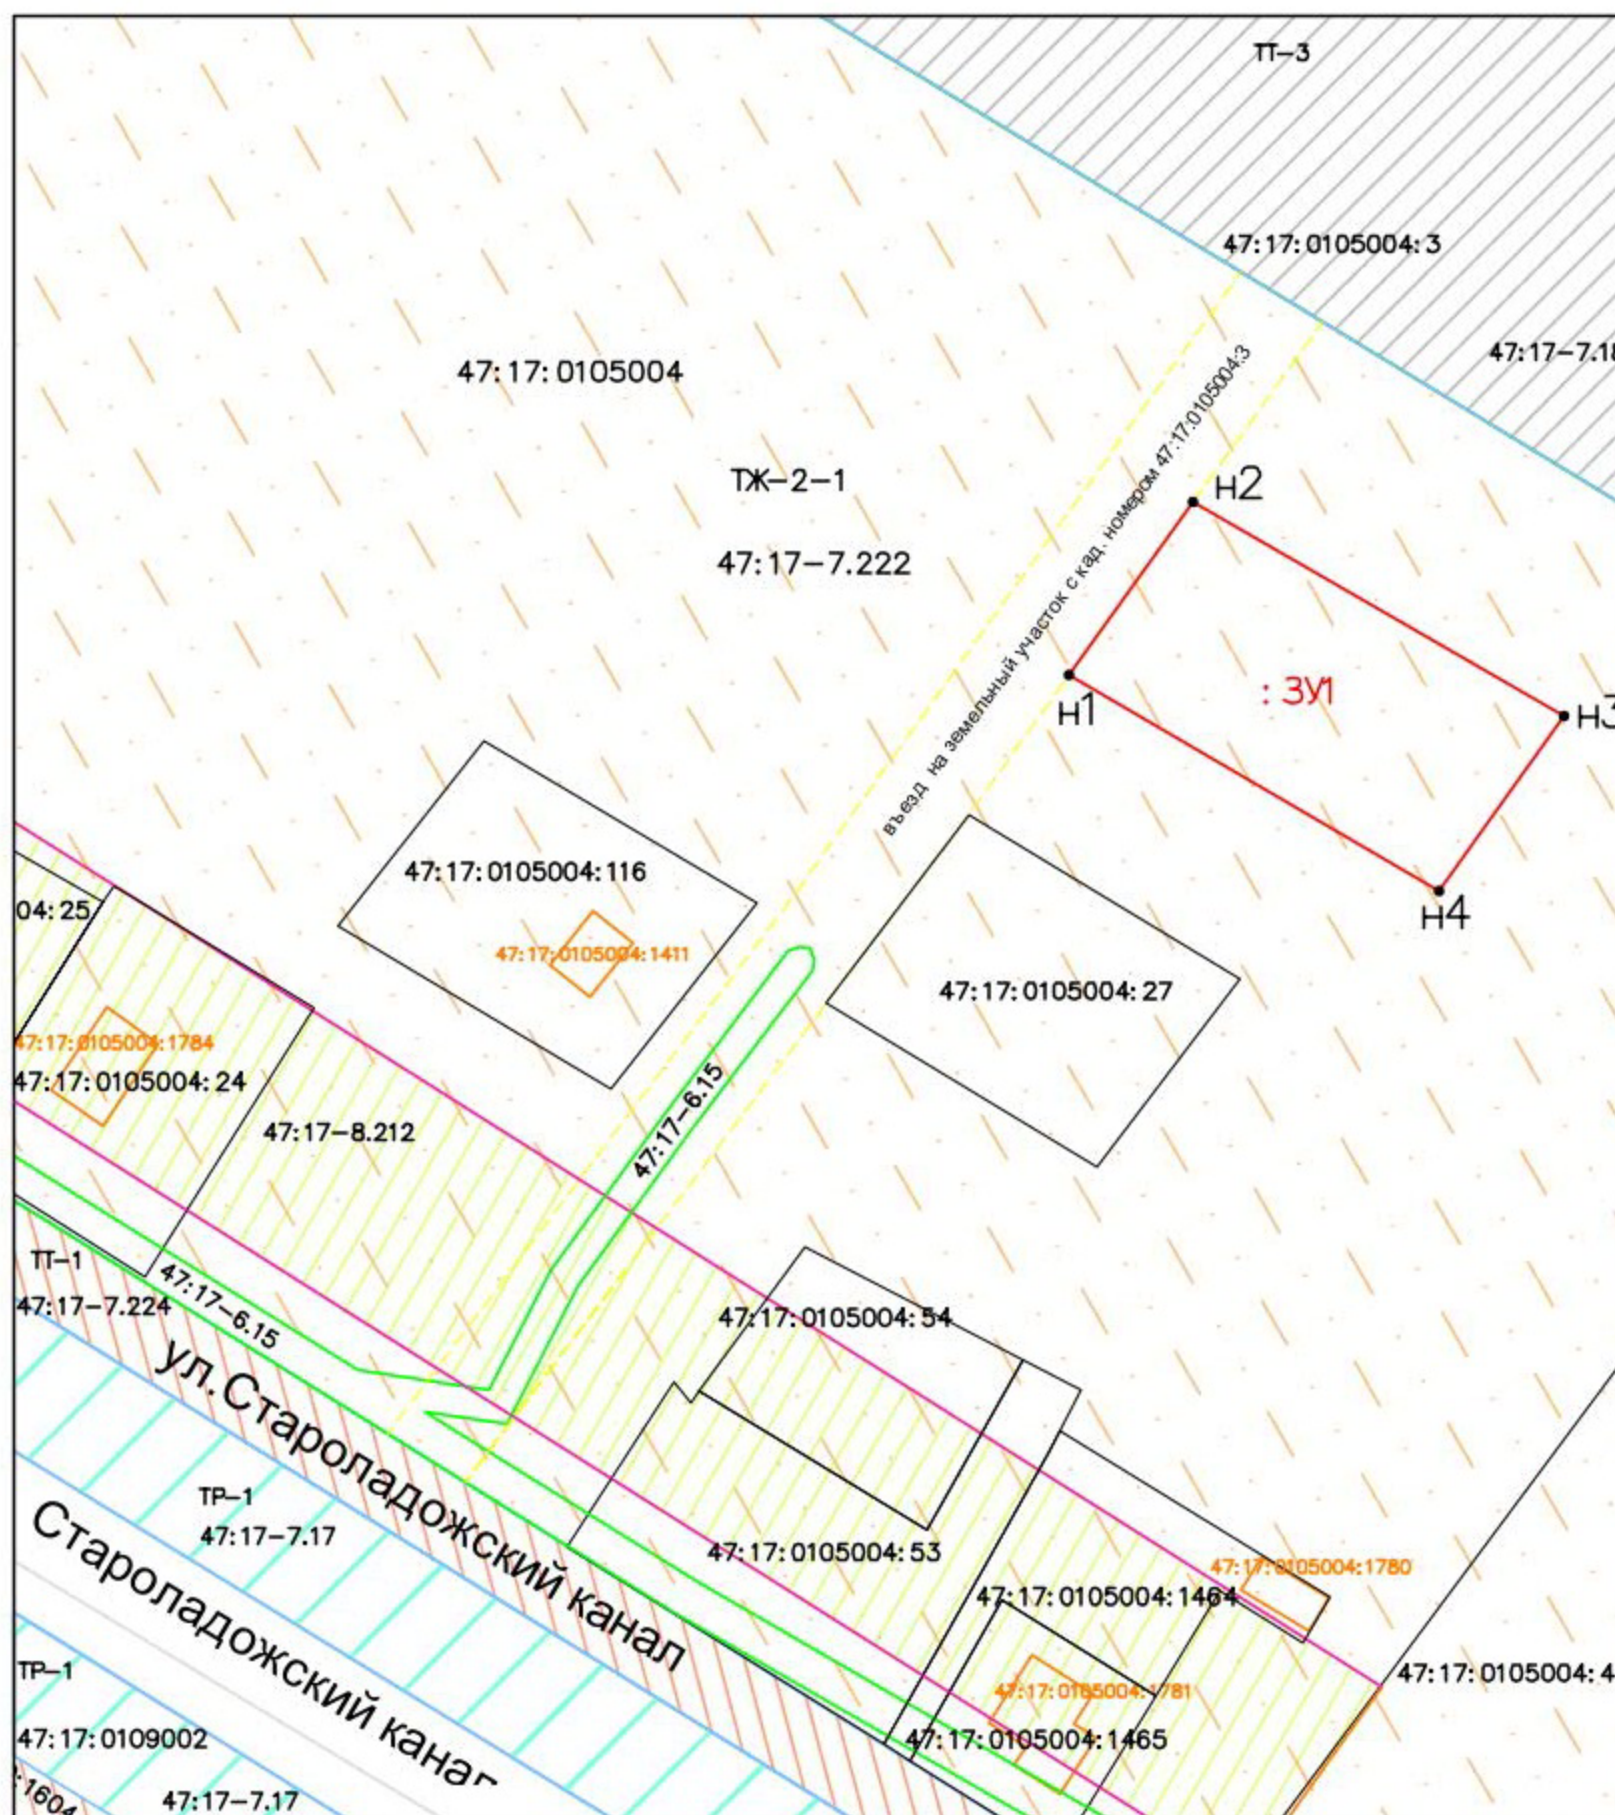

Условные обозначения:

Масштаб 1:1500

- границы земельных участков, установленные в соответствии с Федеральным законодательством, сведения о которых имеются в ЕГРН
- граница образуемого земельного участка
- Н3 — обозначение характерной точки границы образуемого земельного участка
- :3У1 — обозначение образуемого земельного участка
- подзона малоэтажной жилой застройки индивидуальными жилыми домами зоны малоэтажной жилой застройки (ТЖ-2-1), реестровый номер 47:17-7.222
- зона улично-дорожной сети (ТТ-1), реестровый номер 47:17-7.224
- охранный зона воздушной линии 0,4 кВ, реестровый номер 47:17-6.15
- зона регулирования застройки и хозяйственной деятельности объектов культурного наследия, реестровый номер 47:17-8.212
- зона объектов водного транспорта (ТТ-3), реестровый номер 47:17-7.18
- зона зелёных насаждений общего пользования (ТР-1), реестровый номер 47:17-7.17
- :27 — кадастровый номер земельного участка
- 47:17:0105004 — кадастровый номер квартала
- 47:17:0105004:1411 — кадастровый номер объектов недвижимости
- границы территориальных зон
- въезд на земельный участок с кад. номером 47:17:0105004:3 с улицы Староладожский канал
- граница кадастрового квартала