

Схема расположения земельного участка или земельных участков на кадастровом плане территории

Местоположение: Российская Федерация, Ленинградская область, Кировский муниципальный район, Шлиссельбургское городское поселение, г. Шлиссельбург, через дорогу от участка с кадастровым номером 47:17:0105002:120



Утверждена постановлением администрации муниципального образования Шлиссельбургское городское поселение Кировского муниципального района Ленинградской области

Условный номер земельного участка 47:17:0105002:3У1
Площадь земельного участка 946 кв.м

от _____ № _____
(приложение)

Обозначение характерных точек границ	Координаты, м	
	X	Y
1	2	3
н1	435537.95	2256262.58
н2	435548.82	2256299.37
н3	435545.78	2256300.01
н4	435544.06	2256295.68
н5	435522.32	2256305.61
н6	435516.21	2256283.50
н7	435512.52	2256270.74
н1	435537.95	2256262.58

Система координат МСК-47 зона 2

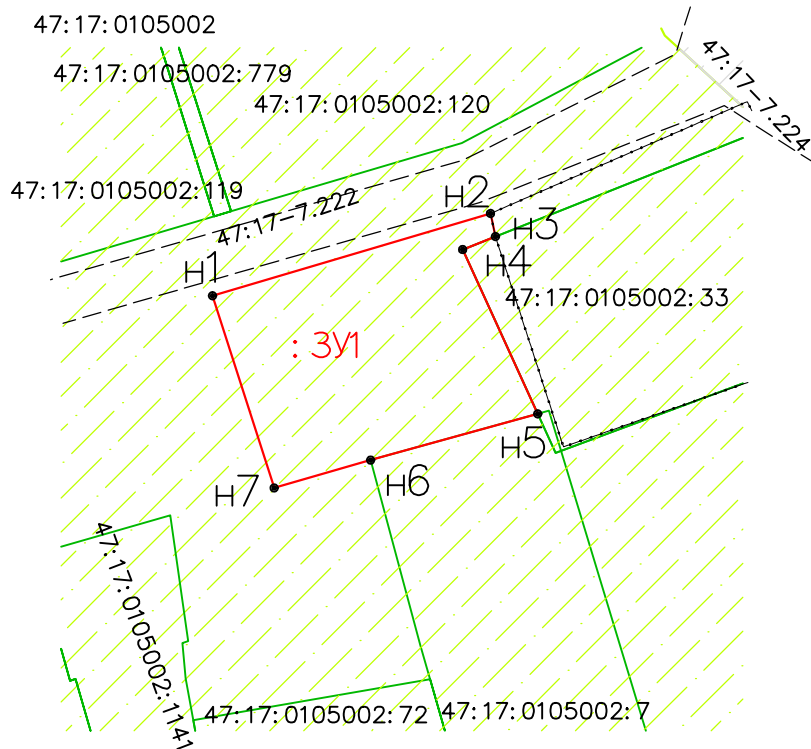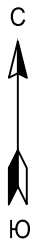

Условные обозначения:

Масштаб 1:1000

— границы земельных участков, установленные в соответствии с Федеральным законодательством, сведения о которых имеются в ЕГРН

— граница образуемого земельного участка

● н3 — обозначение характерной точки границы образуемого земельного участка

: 3У1 — обозначение образуемого земельного участка

— подзона малоэтажной жилой застройки индивидуальными жилыми домами
зоны малоэтажной жилой застройки ТЖ-2-1, реестровый номер 47:17-7.222

— зона улично-дорожной сети ТТ-1, реестровый номер 47:17-7.224

— границы территориальных зон

: 27 — кадастровый номер земельного участка

— дорога общего пользования

47:17:0105002— кадастровый номер квартала

— ограждения земельных участков