

# Схема расположения земельного участка или земельных участков на кадастровом плане территории

Местоположение: Российская Федерация, Ленинградская область, Кировский муниципальный район, Шлиссельбургское городское поселение, г. Шлиссельбург, через дорогу от участка с кадастровым номером 47:17:0105002:119


Утверждена постановлением администрации муниципального образования Шлиссельбургское городское поселение Кировского муниципального района Ленинградской области

Условный номер земельного участка 47:17:0105002:3У1  
Площадь земельного участка 1164 кв.м

от \_\_\_\_\_ № \_\_\_\_\_  
(приложение)

Обозначение характерных точек границ	Координаты, м	
	X	Y
1	2	3
н1	435537.95	2256262.58
н2	435512.52	2256270.74
н3	435516.21	2256283.50
н4	435491.77	2256290.06
н5	435487.23	2256291.36
н6	435482.03	2256261.32
н7	435509.06	2256257.57
н8	435534.72	2256250.45
н1	435534.72	2256250.45

Система координат МСК-47 зона 2

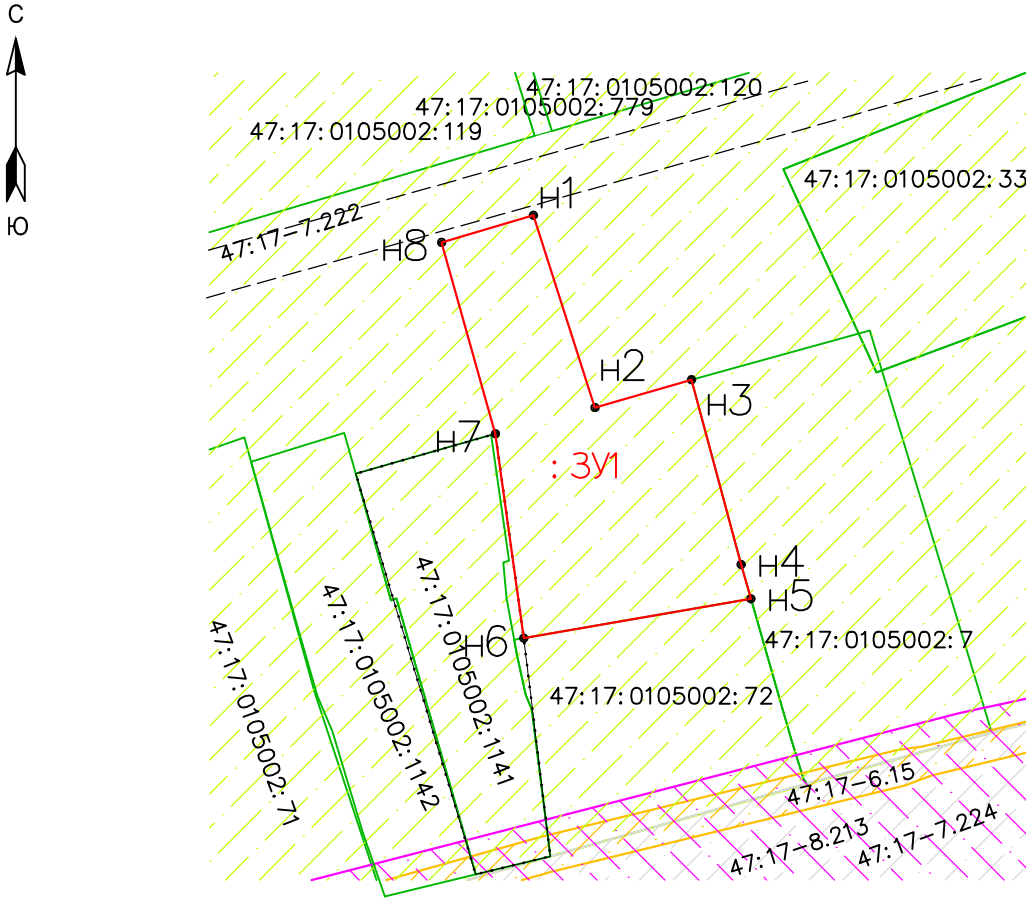

Условные обозначения:

Масштаб 1:1000

- — границы земельных участков, установленные в соответствии с Федеральным законодательством, сведения о которых имеются в ЕГРН
- — граница образуемого земельного участка
- н3 — обозначение характерной точки границы образуемого земельного участка
- : 3У1 — обозначение образуемого земельного участка
- подзона малоэтажной жилой застройки индивидуальными жилыми домами
- зона улично-дорожной сети ТТ-1, реестровый номер 47:17-7.224
- охранный зона воздушной линии 0,4 кВ, реестровый номер 47:17-6.15
- зона охраняемого ландшафта, реестровый номер 47:17-8.213
- — границы территориальных зон
- : 27 — кадастровый номер земельного участка
- — дорога общего пользования
- 47:17:0105002— кадастровый номер квартала
- — ограждения земельных участков