

# Схема расположения земельного участка или земельных участков на кадастровом плане территории

Утверждена постановлением администрации муниципального образования Шлиссельбургское городское поселение Кировского муниципального района Ленинградской области

Местоположение: Российская Федерация, Ленинградская область, Кировский муниципальный район, Шлиссельбургское городское поселение, г. Шлиссельбург, рядом с участком с кадастровым номером 47:17:0105004:116


Условный номер земельного участка 47:17:0105004:3У1

от \_\_\_\_\_ № \_\_\_\_\_ (приложение)

Площадь земельного участка 1496 кв.м

Обозначение характерных точек границ	Координаты, м	
	X	Y
1	2	3
н1	434762.41	2256589.83
н2	434782.87	2256602.98
н3	434753.03	2256652.17
н4	434729.75	2256635.48
н1	434762.41	2256589.83

Система координат МСК-47 зона 2

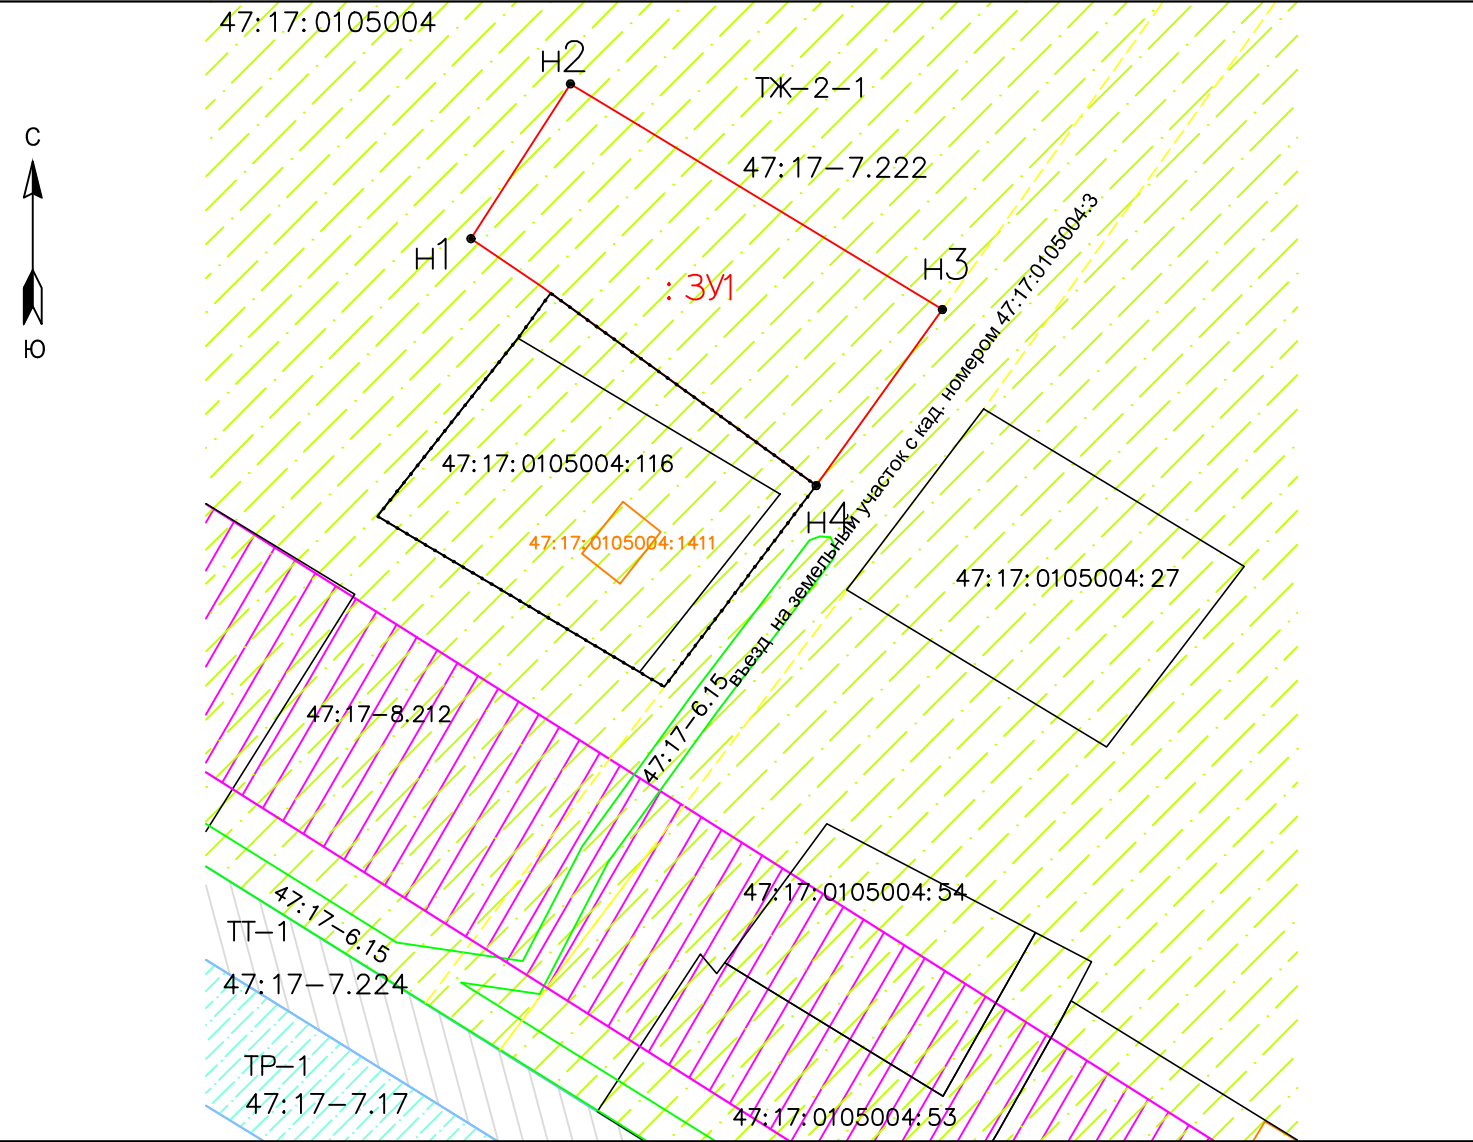

Условные обозначения:

Масштаб 1:1000

- — границы земельных участков, установленные в соответствии с Федеральным законодательством, сведения о которых имеются в ЕГРН
  - — граница образуемого земельного участка
  - н3 — обозначение характерной точки границы образуемого земельного участка
  - : 3У1 — обозначение образуемого земельного участка
  - подзона малоэтажной жилой застройки индивидуальными жилыми домами зоны малоэтажной жилой застройки ТЖ-2-1, реестровый номер 47:17-7.222
  - зона зелёных насаждений общего пользования (ТР-1), реестровый номер 47:17-7.17
  - зона улично-дорожной сети ТТ-1, реестровый номер 47:17-7.224
  - — охранная зона воздушной линии 0,4 кВ, реестровый номер 47:17-6.15
  - зона регулирования застройки и хозяйственной деятельности объектов культурного наследия, реестровый номер 47:17-8.212
  - — границы территориальных зон
  - оградения земельных участков
  - дорога общего пользования
- : 27 — кадастровый номер земельного участка  
47:17:0105004— кадастровый номер квартала  
47:17:0105004:22 — кадастровый номер объекта недвижимости