


Схема расположения земельного участка или земельных участков на кадастровом плане территории

Утверждена постановлением администрации муниципального образования Шлиссельбургское городское поселение Кировского муниципального района Ленинградской области

Местоположение: Российская Федерация, Ленинградская область, Кировский муниципальный район, Шлиссельбургское городское поселение, г. Шлиссельбург, ул. Луговая, д.4, корп.1

от _____ № _____ (приложение)

Условный номер земельного участка: 47:17:0104008:ЗУ1
Площадь земельного участка: 3840 кв.м

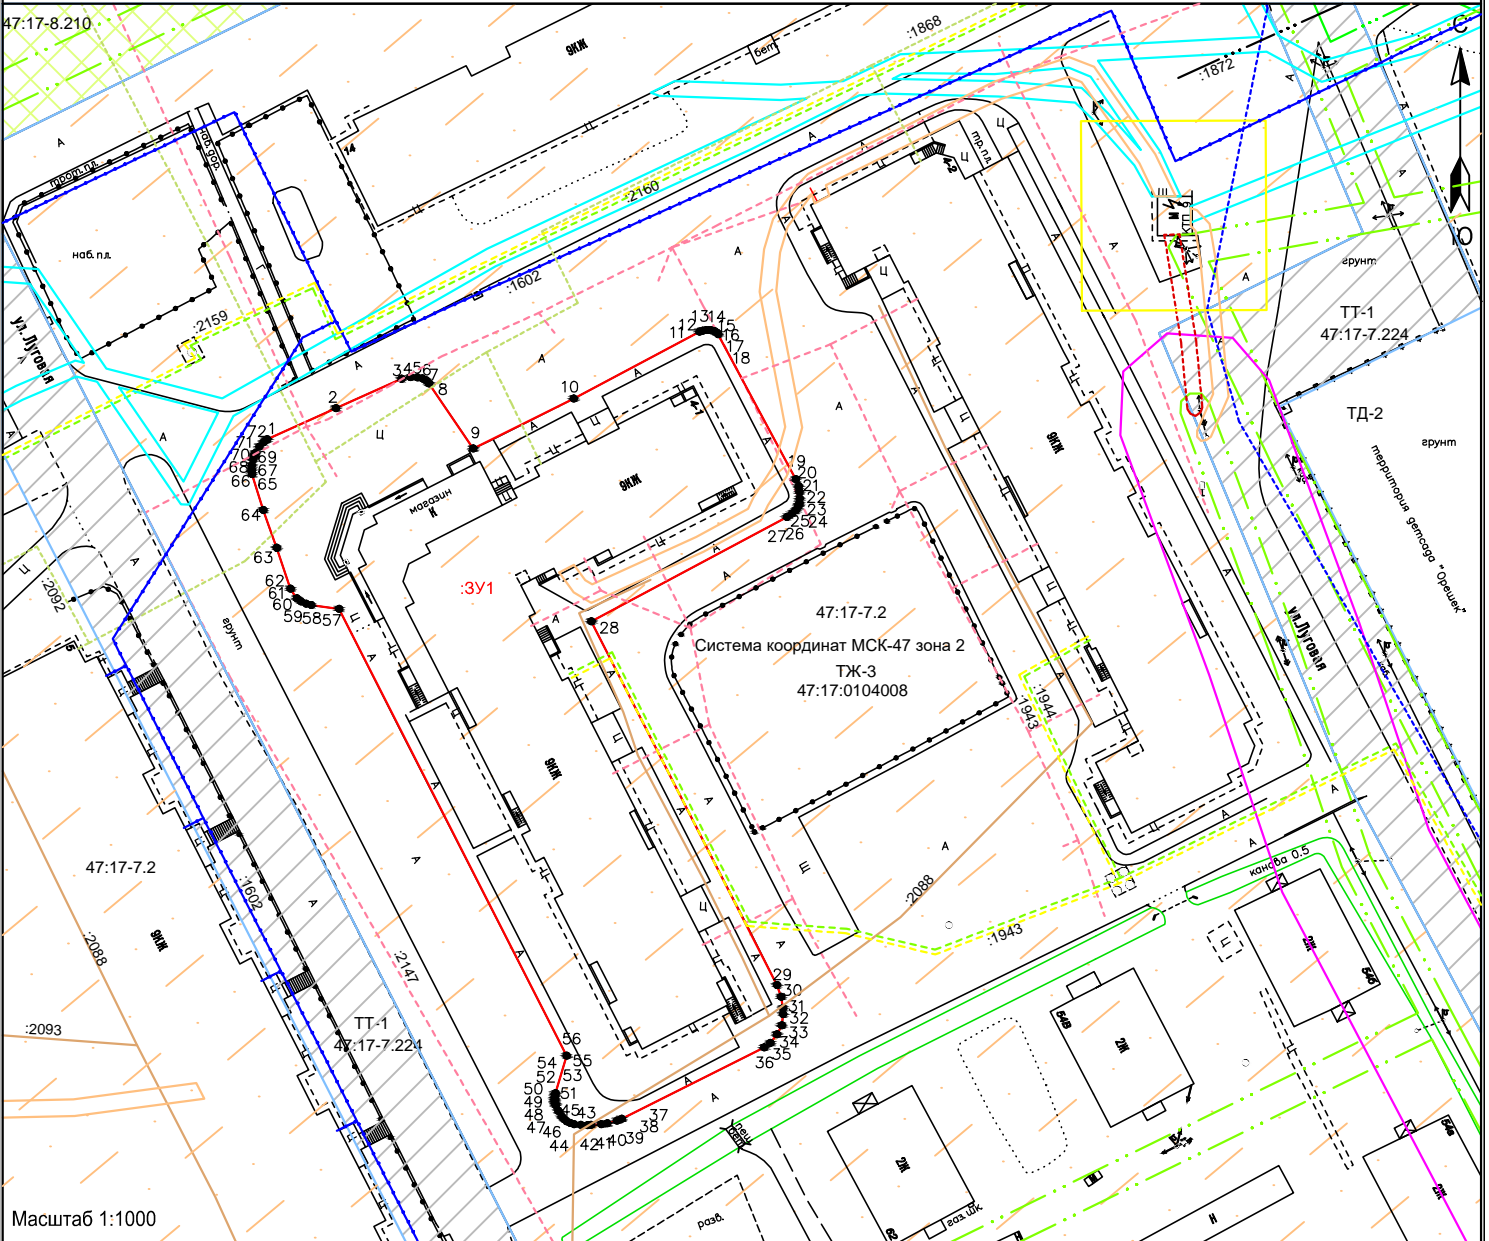

Масштаб 1:1000

Условные обозначения:

- границы земельных участков, установленные в соответствии с Федеральным законодательством, сведения о которых имеются в ЕГРН
 - граница образуемого земельного участка
 - 3 — обозначение характерной точки границы образуемого земельного участка
 - :ЗУ1 — обозначение образуемого земельного участка
 - зона среднетажной жилой застройки, (ТЖ-3), реестровый номер 47:17-7.2
 - зона улично-дорожной сети (ТТ-1), реестровый номер 47:17-7.224
 - территория объекта культурного наследия, реестровый номер 447:17-8.210
 - зона размещения объектов социального назначения
 - охранная зона кабельной линии 0,4 кВ, реестровый номер 47:17-6.8, в границах участка 81 кв.м.
 - охранная зона кабельной линии 6 кВ, реестровый номер 47:17-6.5
 - охранная зона кабельной линии 10 кВ, реестровый номер 47:17-6.26
 - охранная зона воздушной линии 10 кВ, реестровый номер 47:17-6.16
 - охранная зона воздушной линии 0,4 кВ, реестровый номер 47:17-6.15
 - охранная зона объекта электросетевого хозяйства БКТП-9, реестровый номер 47:17-6.295
 - сооружения коммунального хозяйства: сети хозяйственно-бытовой канализации
 - сооружения коммунального хозяйства: сети водопровода
 - сооружения канализации: ливневая канализация
 - сооружения трубопроводного транспорта: сеть горячего водоснабжения
 - газораспределительная сеть г. Шлиссельбург
 - сооружение трубопроводного транспорта: тепловая сеть
 - сооружение трубопроводного транспорта: уличная канализация
- 47:17:0104008 — кадастровый номер квартала
- границы территориальных зон
 - границы кадастрового квартала

Обозначение характерных точек границ	Координаты, м			Обозначение характерных точек границ	Координаты, м		
	X	Y	Z		X	Y	Z
1	436 231.16	2 254 838.89		37	436 141.30	2 254 885.78	
2	436 235.29	2 254 847.99		38	436 141.05	2 254 885.18	
3	436 239.17	2 254 856.67		39	436 140.69	2 254 883.88	
4	436 239.38	2 254 857.83		40	436 140.58	2 254 883.09	
5	436 239.36	2 254 858.78		41	436 140.48	2 254 881.72	
6	436 239.21	2 254 859.43		42	436 140.46	2 254 881.26	
7	436 238.98	2 254 859.94		43	436 140.49	2 254 880.35	
8	436 238.55	2 254 860.32		44	436 140.59	2 254 879.49	
9	436 229.95	2 254 866.16		45	436 140.74	2 254 878.98	
10	436 236.58	2 254 879.45		46	436 140.98	2 254 878.51	
11	436 245.40	2 254 896.07		47	436 141.27	2 254 878.16	
12	436 245.54	2 254 896.50		48	436 141.65	2 254 877.84	
13	436 245.60	2 254 896.94		49	436 142.34	2 254 877.43	
14	436 245.61	2 254 897.33		50	436 143.08	2 254 877.06	
15	436 245.59	2 254 897.66		51	436 143.31	2 254 876.99	
16	436 245.44	2 254 898.10		52	436 143.59	2 254 876.94	
17	436 245.25	2 254 898.40		53	436 143.89	2 254 876.90	
18	436 245.08	2 254 898.52		54	436 144.30	2 254 876.93	
19	436 225.88	2 254 908.83		55	436 144.67	2 254 877.01	
20	436 224.94	2 254 909.19		56	436 149.65	2 254 878.53	
21	436 224.24	2 254 909.30		57	436 208.75	2 254 848.40	
22	436 223.37	2 254 909.34		58	436 209.27	2 254 844.72	
23	436 222.68	2 254 909.27		59	436 209.43	2 254 844.05	
24	436 222.33	2 254 909.16		60	436 209.72	2 254 843.35	
25	436 221.80	2 254 908.83		61	436 210.13	2 254 842.81	
26	436 221.34	2 254 908.32		62	436 211.42	2 254 841.98	
27	436 220.91	2 254 907.63		63	436 216.81	2 254 840.14	
28	436 207.10	2 254 881.79		64	436 221.83	2 254 838.36	
29	436 158.98	2 254 906.34		65	436 226.58	2 254 836.89	
30	436 157.42	2 254 906.89		66	436 227.07	2 254 836.84	
31	436 155.94	2 254 907.12		67	436 227.72	2 254 836.85	
32	436 155.12	2 254 907.14		68	436 228.53	2 254 837.00	
33	436 153.68	2 254 906.95		69	436 228.98	2 254 837.15	
34	436 152.47	2 254 906.35		70	436 229.36	2 254 837.31	
35	436 151.34	2 254 905.46		71	436 230.21	2 254 837.86	
36	436 150.76	2 254 904.66		72	436 230.83	2 254 838.45	
				1	436 231.16	2 254 838.89	