


Схема расположения земельного участка или земельных участков на кадастровом плане территории

Утверждена постановлением администрации муниципального образования Шлиссельбургское городское поселение Кировского муниципального района Ленинградской области

Местоположение: Российская Федерация, Ленинградская область, Кировский муниципальный район, Шлиссельбургское городское поселение, г. Шлиссельбург, ул. Луговая, д.4, корп.2

от _____ № _____ (приложение)

Условный номер земельного участка: 47:17:0104008:ЗУ1
Площадь земельного участка: 3087 кв.м

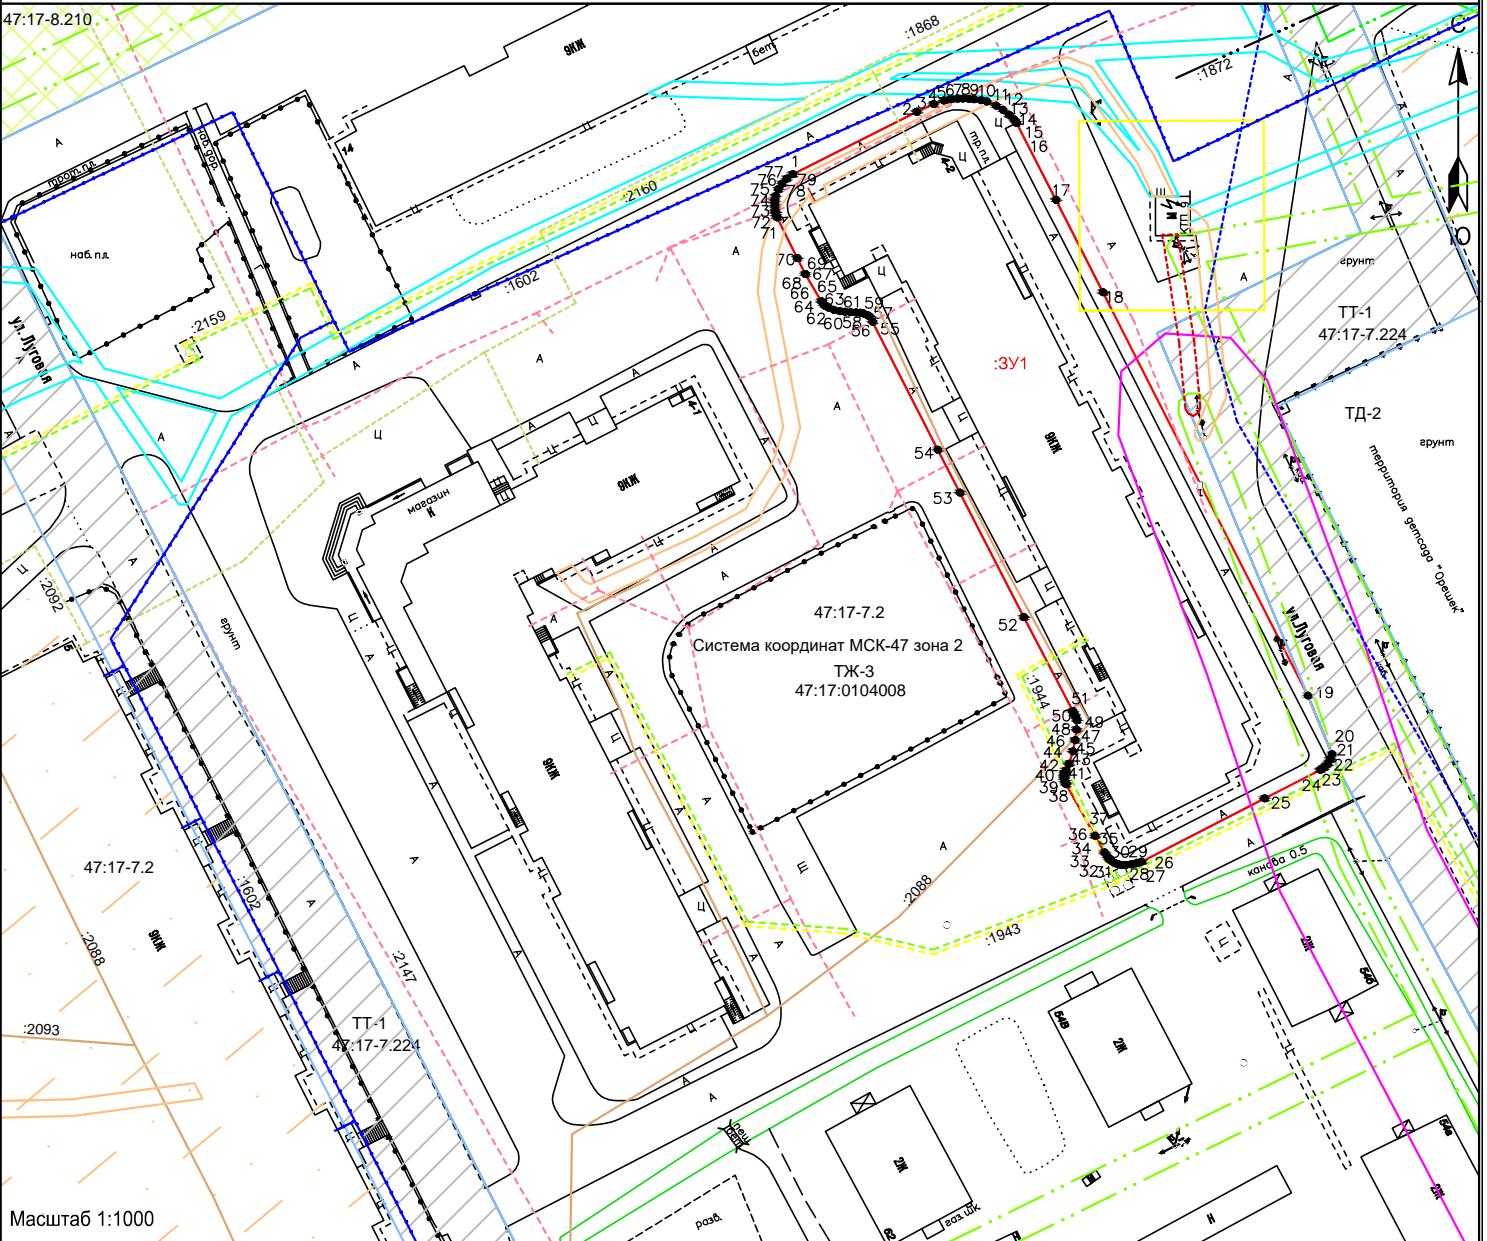

Масштаб 1:1000

Условные обозначения:

- границы земельных участков, установленные в соответствии с Федеральным законодательством, сведения о которых имеются в ЕГРН
- граница образуемого земельного участка
- 3 — обозначение характерной точки границы образуемого земельного участка
- ЗУ1 — обозначение образуемого земельного участка
- зона среднеэтажной жилой застройки, (ТЖ-3), реестровый номер 47:17-7.2
- зона улично-дорожной сети (ТТ-1), реестровый номер 47:17-7.224
- территория объекта культурного наследия, реестровый номер 447:17-8.210
- ТД-2 — зона размещения объектов социального назначения
- охранная зона кабельной линии 0,4 кВ, реестровый номер 47:17-6.8 в границах участка 76 кв.м.
- охранная зона кабельной линии 6 кВ, реестровый номер 47:17-6.5
- охранная зона кабельной линии 10 кВ, реестровый номер 47:17-6.26
- охранная зона воздушной линии 10 кВ, реестровый номер 47:17-6.16, в границах участка 537 кв.м.
- охранная зона воздушной линии 0,4 кВ, реестровый номер 47:17-6.15, в границах участка 100 кв.м.
- охранная зона объекта электросетевого хозяйства БКТП-9, реестровый номер 47:17-6.295, в границах участка 18 кв.м.
- сооружения коммунального хозяйства: сети хозяйственно-бытовой канализации
- сооружения коммунального хозяйства: сети водопровода
- сооружения канализации: ливневая канализация
- сооружение трубопроводного транспорта: сеть горячего водоснабжения
- газораспределительная сеть г. Шлиссельбург
- сооружение трубопроводного транспорта: тепловая сеть
- сооружение трубопроводного транспорта: уличная канализация
- 47:17:0104008 — кадастровый номер квартала
- границы территориальных зон
- границы кадастрового квартала

Обозначение характерных точек границ	Координаты, м		
	X	Y	Z
1	436 266.24	2 254 908.68	
2	436 274.48	2 254 925.10	
3	436 275.51	2 254 927.33	
4	436 275.97	2 254 928.64	
5	436 276.15	2 254 929.56	
6	436 276.24	2 254 929.54	
7	436 276.25	2 254 931.17	
8	436 276.21	2 254 931.98	
9	436 276.16	2 254 932.68	
10	436 276.03	2 254 933.59	
11	436 275.86	2 254 934.35	
12	436 275.30	2 254 935.57	
13	436 274.73	2 254 936.48	
14	436 274.07	2 254 937.34	
15	436 273.46	2 254 937.97	
16	436 273.02	2 254 938.32	
17	436 262.83	2 254 943.51	
18	436 250.61	2 254 949.72	
19	436 197.77	2 254 976.82	
20	436 189.53	2 254 980.03	
21	436 188.83	2 254 979.81	
22	436 188.27	2 254 979.43	
23	436 187.81	2 254 979.01	
24	436 187.44	2 254 978.49	
25	436 183.66	2 254 971.10	
26	436 175.30	2 254 954.83	
27	436 175.07	2 254 954.08	
28	436 174.94	2 254 953.45	
29	436 174.87	2 254 952.68	
30	436 174.89	2 254 952.19	
31	436 174.94	2 254 951.75	
32	436 175.10	2 254 951.33	
33	436 175.31	2 254 950.96	
34	436 175.61	2 254 950.59	
35	436 176.04	2 254 950.24	
36	436 176.51	2 254 949.94	
37	436 178.72	2 254 948.69	
38	436 185.54	2 254 944.85	
39	436 185.89	2 254 944.71	
40	436 186.35	2 254 944.60	

Обозначение характерных точек границ	Координаты, м		
	X	Y	Z
1	436 186.68	2 254 944.60	
2	436 187.02	2 254 944.67	
3	436 187.38	2 254 944.80	
4	436 188.27	2 254 945.22	
5	436 189.91	2 254 945.74	
6	436 191.38	2 254 946.04	
7	436 192.79	2 254 946.23	
8	436 191.99	2 254 946.27	
9	436 194.49	2 254 946.02	
10	436 194.84	2 254 945.93	
11	436 195.72	2 254 945.74	
12	436 207.62	2 254 939.29	
13	436 224.12	2 254 930.80	
14	436 229.80	2 254 927.88	
15	436 246.74	2 254 919.24	
16	436 247.43	2 254 918.82	
17	436 247.57	2 254 918.61	
18	436 247.81	2 254 918.01	
19	436 247.91	2 254 917.59	
20	436 247.97	2 254 917.04	
21	436 247.99	2 254 916.31	
22	436 248.04	2 254 915.60	
23	436 248.11	2 254 914.92	
24	436 248.28	2 254 914.11	
25	436 248.53	2 254 913.48	
26	436 248.80	2 254 912.08	
27	436 249.03	2 254 912.76	
28	436 249.43	2 254 912.46	
29	436 253.03	2 254 910.34	
30	436 255.12	2 254 909.30	
31	436 260.51	2 254 906.62	
32	436 261.00	2 254 906.47	
33	436 261.38	2 254 906.38	
34	436 262.08	2 254 906.29	
35	436 262.71	2 254 906.30	
36	436 263.34	2 254 906.41	
37	436 264.52	2 254 906.79	
38	436 264.96	2 254 907.26	
39	436 265.64	2 254 907.88	
40	436 266.24	2 254 908.68	