

Схема расположения земельного участка или земельных участков на кадастровом плане территории

Местоположение: Российская Федерация, Ленинградская область, Кировский муниципальный район, Шлиссельбургское городское поселение, г. Шлиссельбург, смежный с участком с кадастровым номером 47:17:0105004:11


Утверждена постановлением администрации муниципального образования Шлиссельбургское городское поселение Кировского муниципального района Ленинградской области

Условный номер земельного участка 47:17:0105004:3У1
Площадь земельного участка 1446 кв.м

от _____ № _____
(приложение)

Обозначение характерных точек границ	Координаты, м	
	X	Y
1	2	3
1	435055.69	2256229.86
н2	435073.36	2256225.58
н3	435091.41	2256287.38
н4	435069.39	2256397.94
5	435063.86	2256273.36
6	435056.69	2256243.25
7	435058.32	2256242.85
8	435057.34	2256236.69
1	435055.69	2256229.86

Система координат МСК-47 зона 2

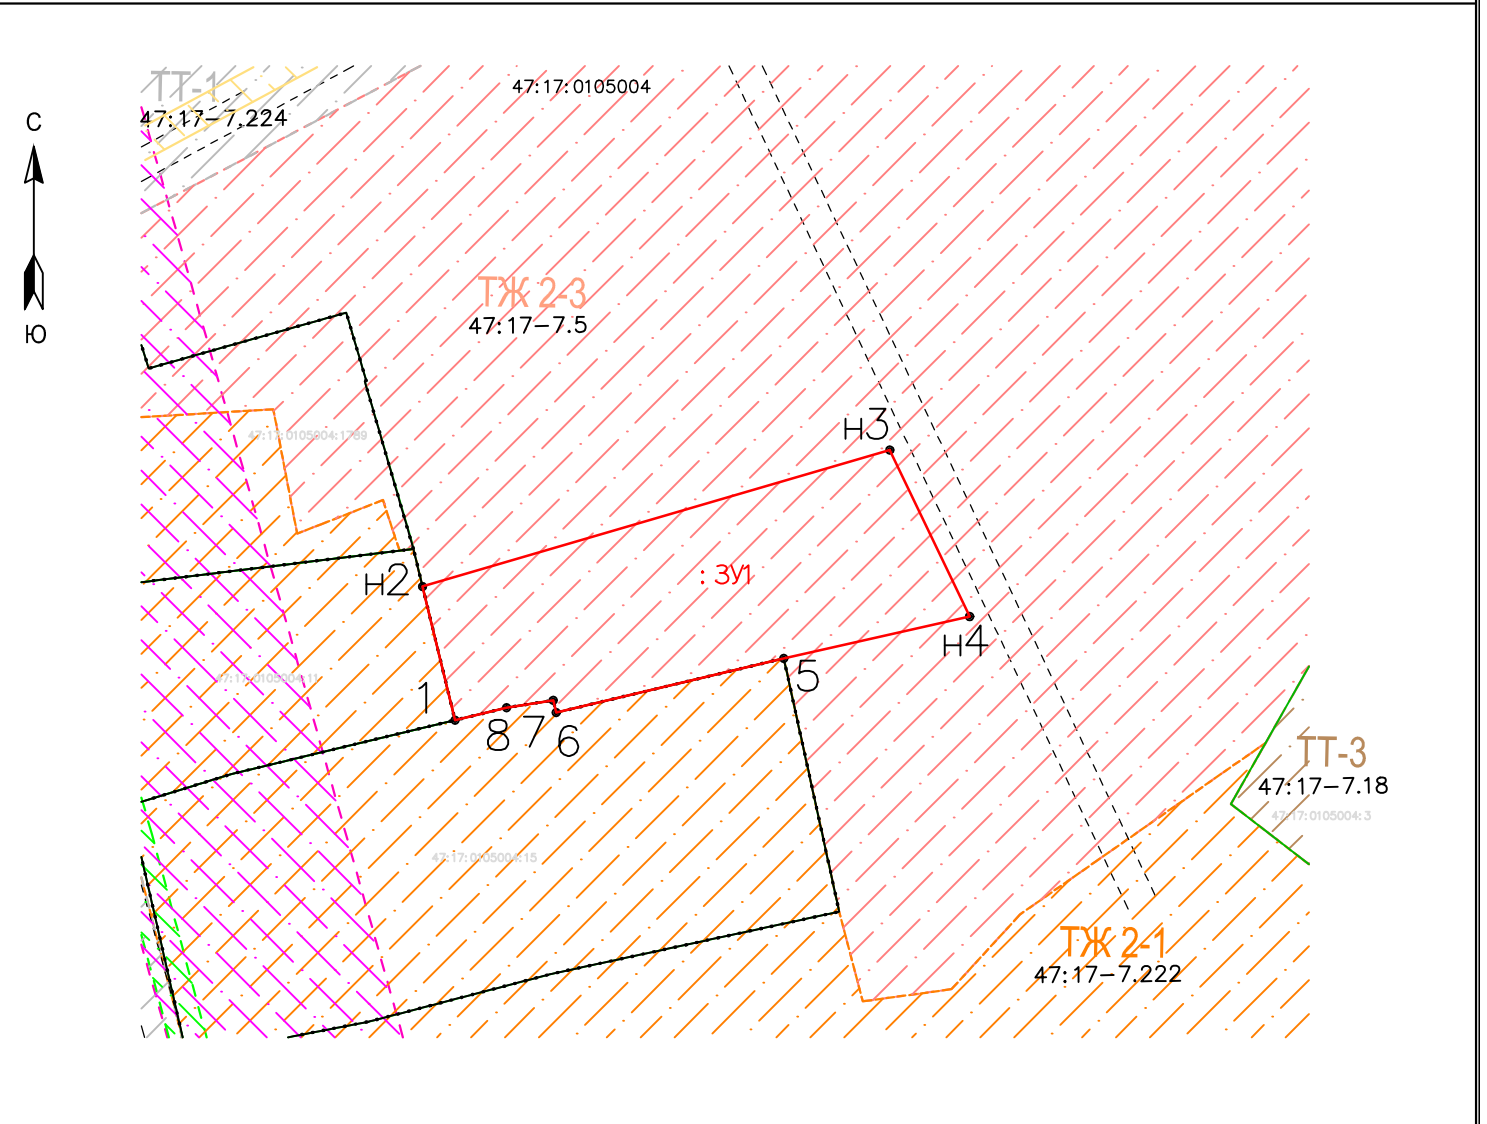

Условные обозначения:

Масштаб 1:1000

- — границы земельных участков, установленные в соответствии с Федеральным законодательством, сведения о которых имеются в ЕГРН
 - — граница образуемого земельного участка
 - н3 — обозначение характерной точки границы образуемого земельного участка
 - : 3У1 — обозначение образуемого земельного участка
 - подзона малоэтажной жилой застройки индивидуальными жилыми домами зоны малоэтажной жилой застройки ТЖ-2-1, реестровый номер 47:17-7.222
 - подзона малоэтажной жилой застройки многоквартирными жилыми домами зоны малоэтажной жилой застройки ТЖ-2-3, реестровый номер 47:17-7.5
 - зона объектов водного транспорта, реестровый номер 47:17-7.18
 - зона регулирования застройки и хозяйственной деятельности объектов культурного наследия, реестровый номер 47:17-8.212
 - границы территориальных зон
 - дорога общего пользования
 - ограждения земельных участков
 - зона улично-дорожной сети ТТ-1, реестровый номер 47:17-7.224
 - охранный зона воздушной линии 0,4 кВ, реестровый номер 47:17-6.15
 - охранный зона воздушной ЛЭП
- : 27 — кадастровый номер земельного участка
47:17:0105004— кадастровый номер квартала