

Схема расположения земельного участка или земельных участков на кадастровом плане территории

Местоположение: Российская Федерация, Ленинградская область, Кировский муниципальный район, Шлиссельбургское городское поселение, г. Шлиссельбург, смежный с участком с кадастровым номером 47:17:0105004:1789, участок 1


Утверждена постановлением администрации муниципального образования Шлиссельбургское городское поселение Кировского муниципального района Ленинградской области

Условный номер земельного участка 47:17:0105004:3У1
Площадь земельного участка 1380 кв.м

от _____ № _____
(приложение)

Обозначение характерных точек границ	Координаты, м	
	X	Y
1	2	3
н1	435073.36	2256225.58
2	435078.33	2256224.36
3	435079.43	2256224.12
н4	435092.04	2256320.41
н5	435114.17	2256277.48
н6	435091.41	2256287.38
1	435073.36	2256225.58

Система координат МСК-47 зона 2

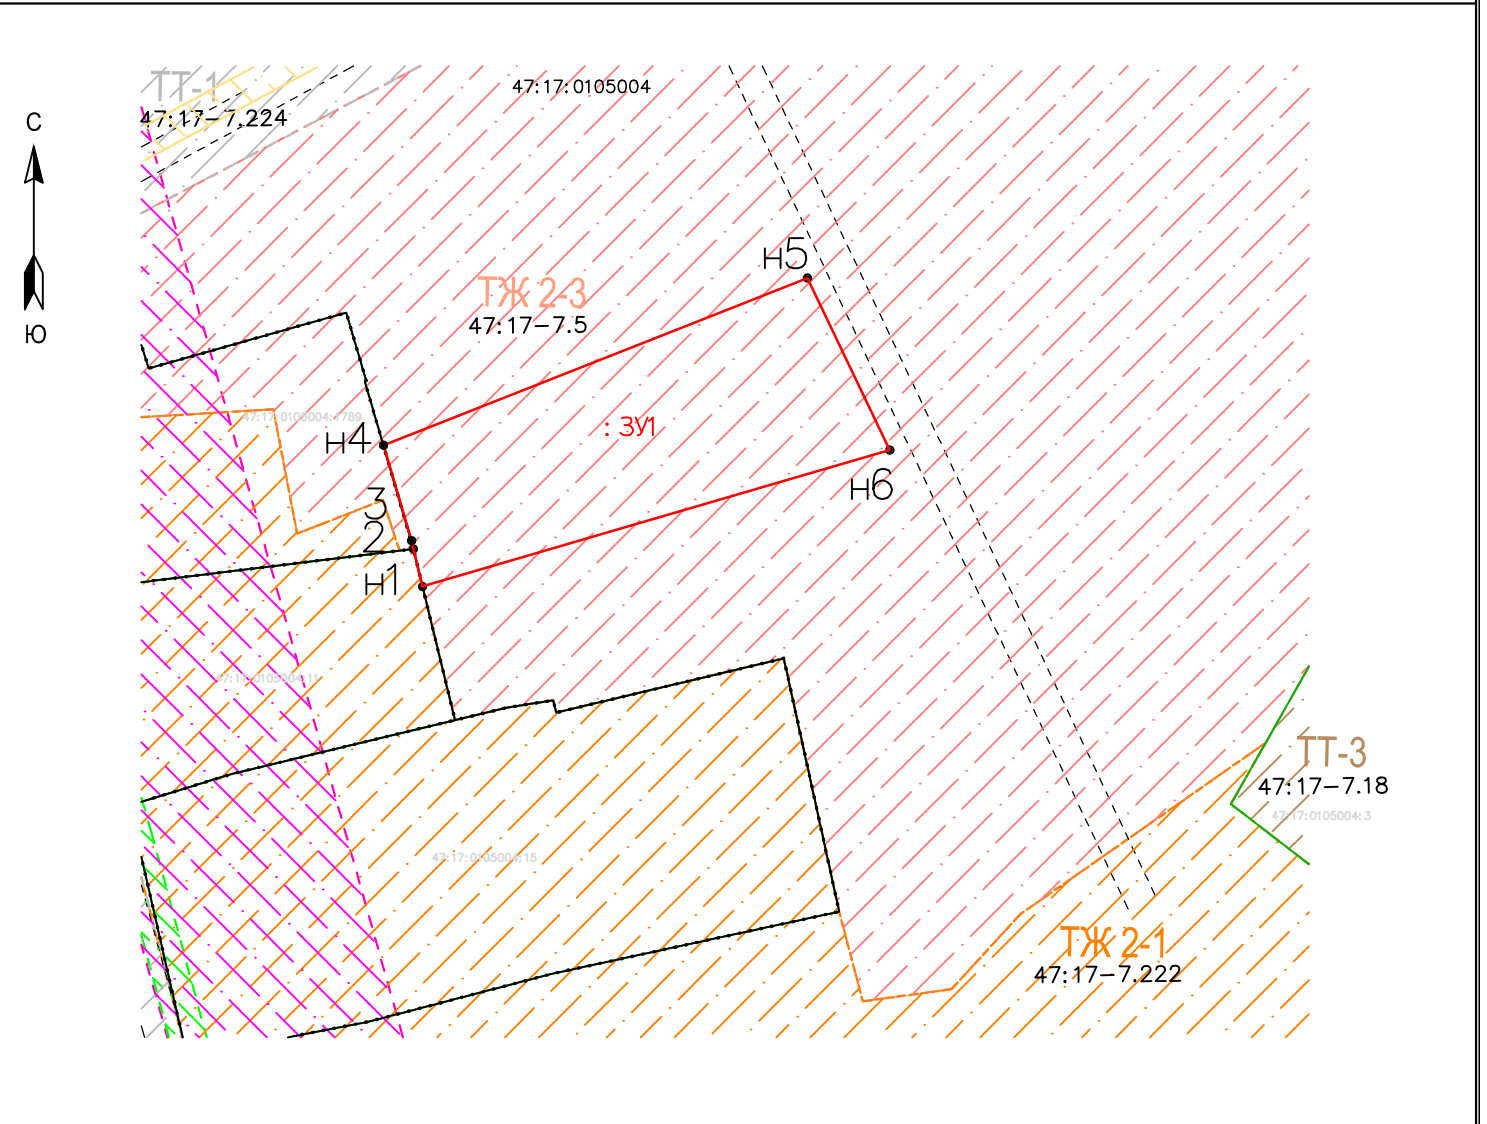

Условные обозначения:

Масштаб 1:1000

- — границы земельных участков, установленные в соответствии с Федеральным законодательством, сведения о которых имеются в ЕГРН
- — граница образуемого земельного участка
- н3 — обозначение характерной точки границы образуемого земельного участка
- : 3У1 — обозначение образуемого земельного участка
- подзона малоэтажной жилой застройки индивидуальными жилыми домами зоны малоэтажной жилой застройки ТЖ-2-1, реестровый номер 47:17-7.222
- подзона малоэтажной жилой застройки многоквартирными жилыми домами зоны малоэтажной жилой застройки ТЖ-2-3, реестровый номер 47:17-7.5
- зона объектов водного транспорта, реестровый номер 47:17-7.18
- зона регулирования застройки и хозяйственной деятельности объектов культурного наследия, реестровый номер 47:17-8.212
- границы территориальных зон
- : 27 — кадастровый номер земельного участка
- дорога общего пользования
- оградения земельных участков
- зона улично-дорожной сети ТТ-1, реестровый номер 47:17-7.224
- охранная зона воздушной линии 0,4 кВ, реестровый номер 47:17-6.15
- охранная зона воздушной ЛЭП

47:17:0105004— кадастровый номер квартала