

Схема расположения земельного участка или земельных участков на кадастровом плане территории

Местоположение: Российская Федерация, Ленинградская область, Кировский муниципальный район, Шлиссельбургское городское поселение, г. Шлиссельбург, смежный с участком с кадастровым номером 47:17:0105004:1789, участок 2


Утверждена постановлением администрации муниципального образования Шлиссельбургское городское поселение Кировского муниципального района Ленинградской области

Условный номер земельного участка 47:17:0105004:3У1
Площадь земельного участка 1309 кв.м

от _____ № _____
(приложение)

Обозначение характерных точек границ	Координаты, м	
	X	Y
1	2	3
н1	435092.04	2256220.41
2	435100.51	2256217.92
3	435100.56	2256218.12
4	435109.59	2256315.48
н5	435113.44	2256214.24
н6	435134.70	2256266.64
н7	435114.17	2256277.48
1	435092.04	2256220.41

Система координат МСК-47 зона 2

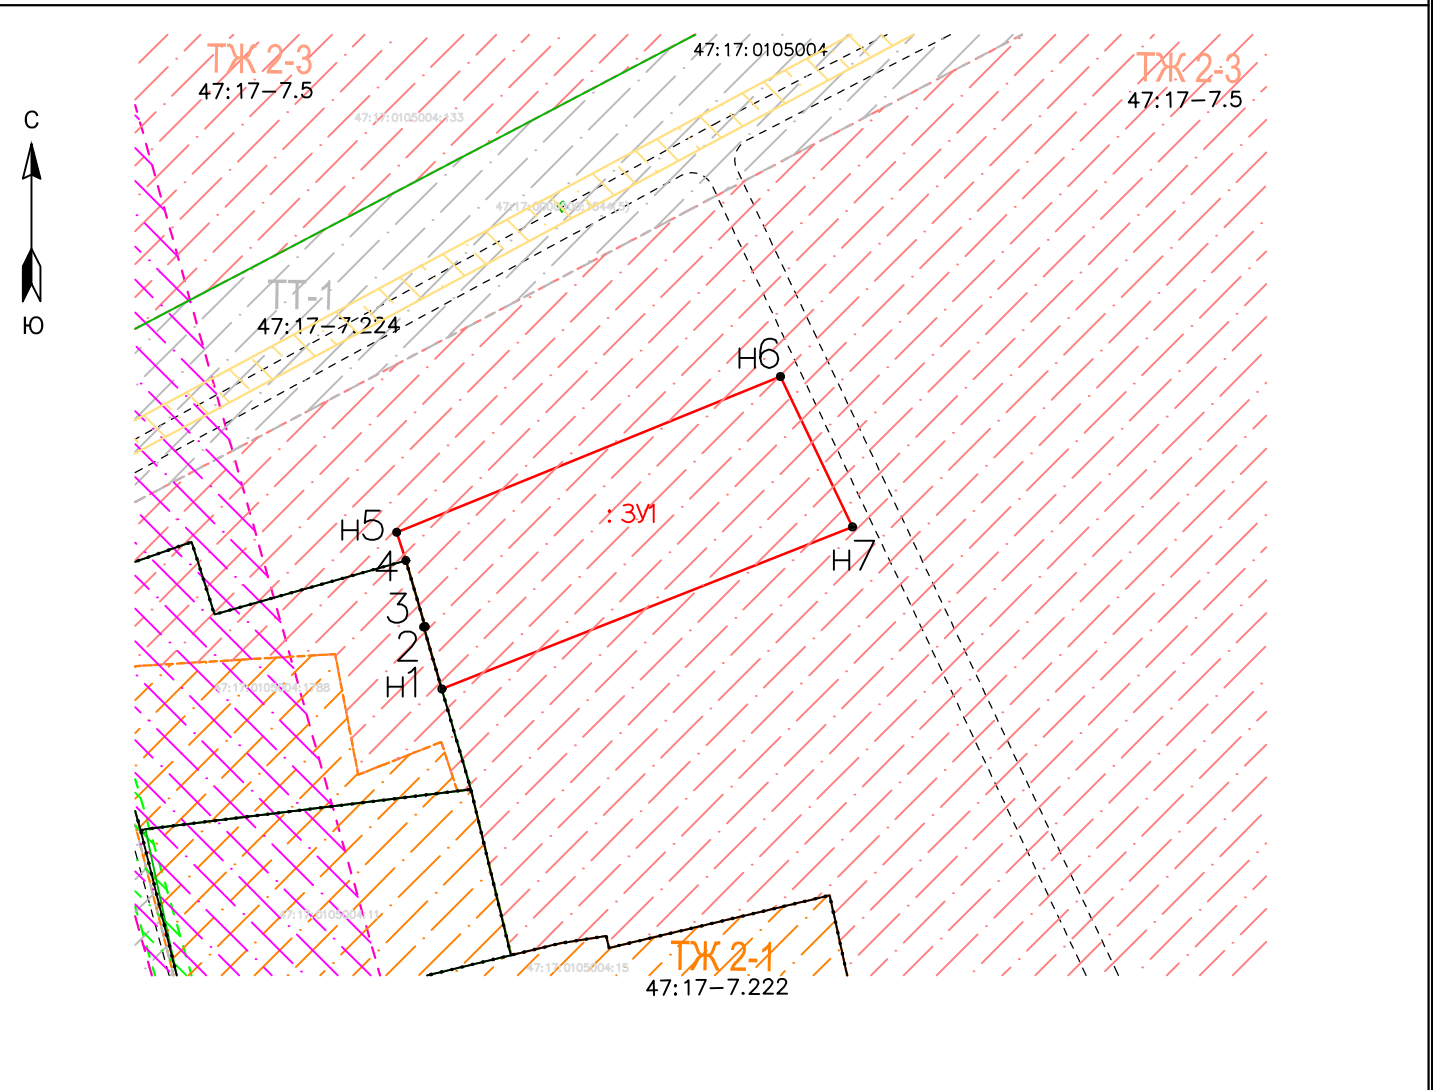

Условные обозначения:

Масштаб 1:1000

- — границы земельных участков, установленные в соответствии с Федеральным законодательством, сведения о которых имеются в ЕГРН
 - — граница образуемого земельного участка
 - н3 — обозначение характерной точки границы образуемого земельного участка
 - : 3У1 — обозначение образуемого земельного участка
 - подзона малоэтажной жилой застройки индивидуальными жилыми домами зоны малоэтажной жилой застройки ТЖ-2-1, реестровый номер 47:17-7.222
 - подзона малоэтажной жилой застройки многоквартирными жилыми домами зоны малоэтажной жилой застройки ТЖ-2-3, реестровый номер 47:17-7.5
 - зона регулирования застройки и хозяйственной деятельности объектов культурного наследия, реестровый номер 47:17-8.212
 - границы территориальных зон
 - дорога общего пользования
 - ограждения земельных участков
 - зона улично-дорожной сети ТТ-1, реестровый номер 47:17-7.224
 - охранная зона воздушной линии 0,4 кВ, реестровый номер 47:17-6.15
 - охранная зона воздушной ЛЭП
- : 27 — кадастровый номер земельного участка
47:17:0105004— кадастровый номер квартала