

# Схема расположения земельного участка или земельных участков на кадастровом плане территории

Местоположение: Российская Федерация, Ленинградская область, Кировский муниципальный район, Шлиссельбургское городское поселение, г. Шлиссельбург, напротив участка с кадастровым номером 47:17:0105004:133, участок 2


Утверждена постановлением администрации муниципального образования Шлиссельбургское городское поселение Кировского муниципального района Ленинградской области

Условный номер земельного участка 47:17:0105004:3У1  
Площадь земельного участка 1345 кв.м

от \_\_\_\_\_ № \_\_\_\_\_  
(приложение)

Обозначение характерных точек границ	Координаты, м	
	X	Y
1	2	3
н1	435127.69	2256282.19
н2	435159.22	2256267.09
н3	435161.91	2256267.20
н4	435165.24	2256268.99
н5	435179.02	2256295.14
н6	435148.24	2256314.10
н1	435127.69	2256282.19

Система координат МСК-47 зона 2

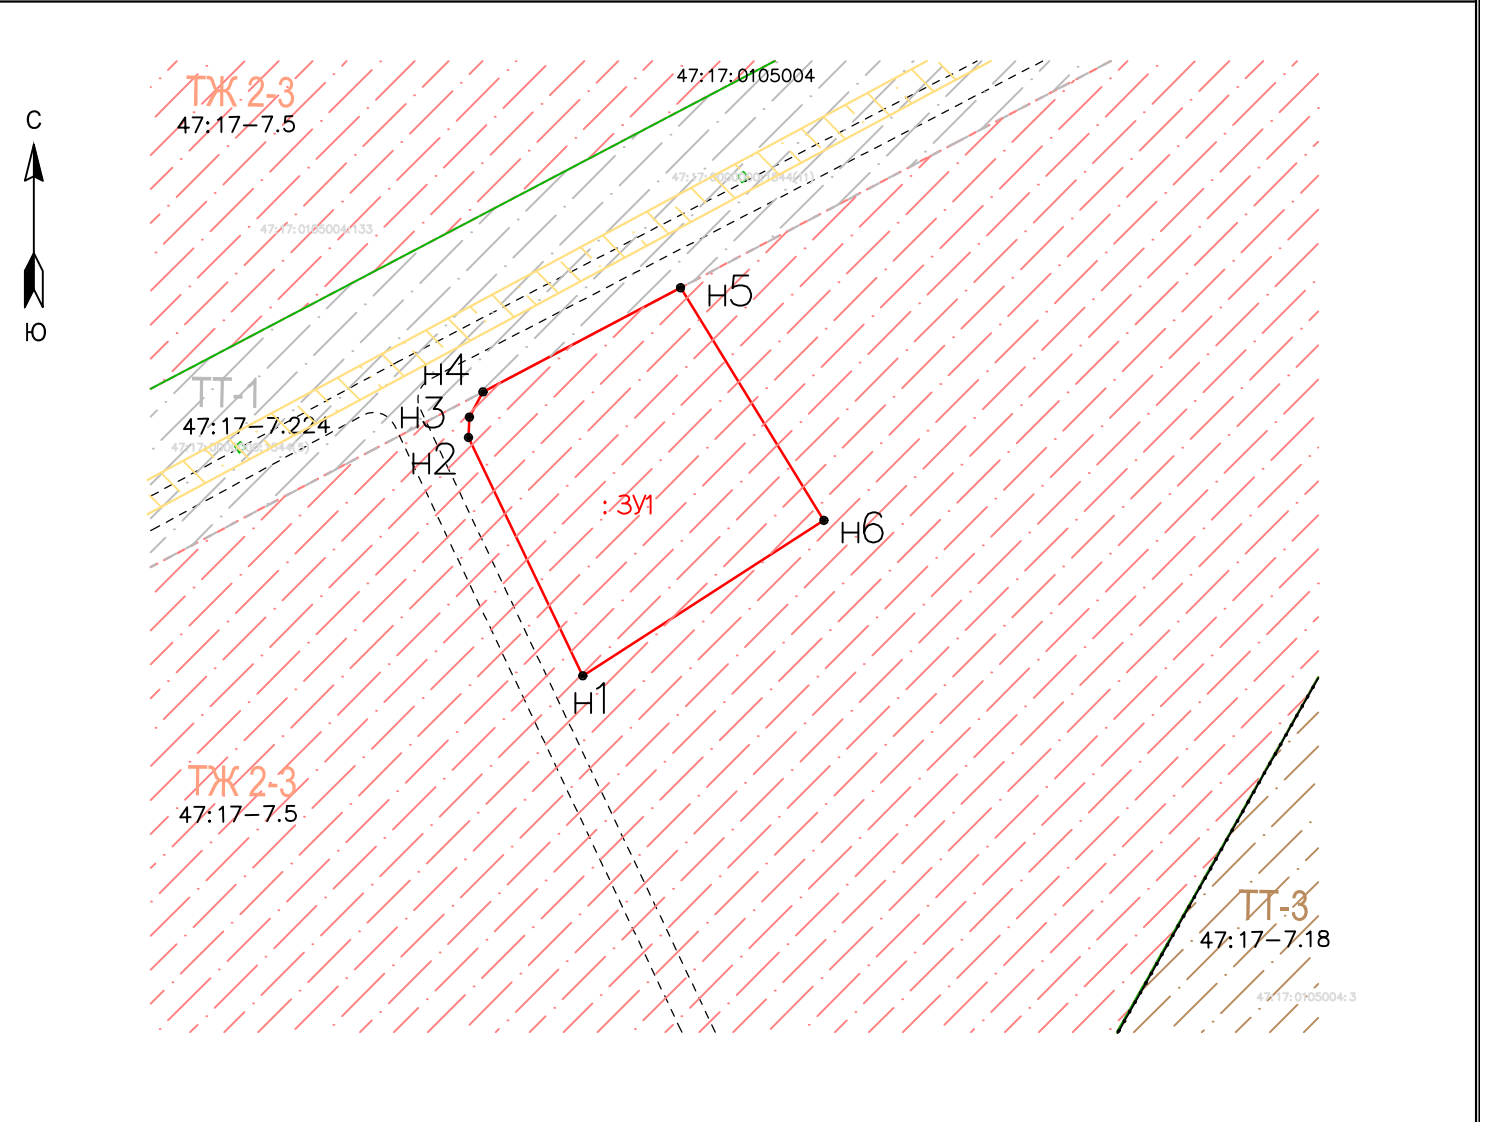

Условные обозначения:

Масштаб 1:1000

- — границы земельных участков, установленные в соответствии с Федеральным законодательством, сведения о которых имеются в ЕГРН
- — граница образуемого земельного участка
- н3 — обозначение характерной точки границы образуемого земельного участка
- : 3У1 — обозначение образуемого земельного участка
- подзона малоэтажной жилой застройки многоквартирными жилыми домами зоны малоэтажной жилой застройки ТЖ-2-3, реестровый номер 47:17-7.5
- зона объектов водного транспорта, реестровый номер 47:17-7.18
- зона улично-дорожной сети ТТ-1, реестровый номер 47:17-7.224
- охранный зона воздушной ЛЭП
- границы территориальных зон
- дорога общего пользования
- ограждения земельных участков

: 27 — кадастровый номер земельного участка

47:17:0105004— кадастровый номер квартала