

Схема расположения земельного участка или земельных участков на кадастровом плане территории

Местоположение: Российская Федерация, Ленинградская область, Кировский муниципальный район, Шлиссельбургское городское поселение, г. Шлиссельбург, напротив участка с кадастровым номером 47:17:0105004:133, участок 1


Утверждена постановлением администрации муниципального образования Шлиссельбургское городское поселение Кировского муниципального района Ленинградской области

Условный номер земельного участка 47:17:0105004:3У1
Площадь земельного участка 1273 кв.м

от _____ № _____
(приложение)

Обозначение характерных точек границ	Координаты, м	
	X	Y
1	2	3
н1	435113.44	2256214.21
н2	435132.95	2256207.70
н3	435156.11	2256251.65
н4	435156.05	2256354.68
н5	435154.47	2256257.17
н6	435134.70	2256266.64
н1	435113.44	2256214.24

Система координат МСК-47 зона 2

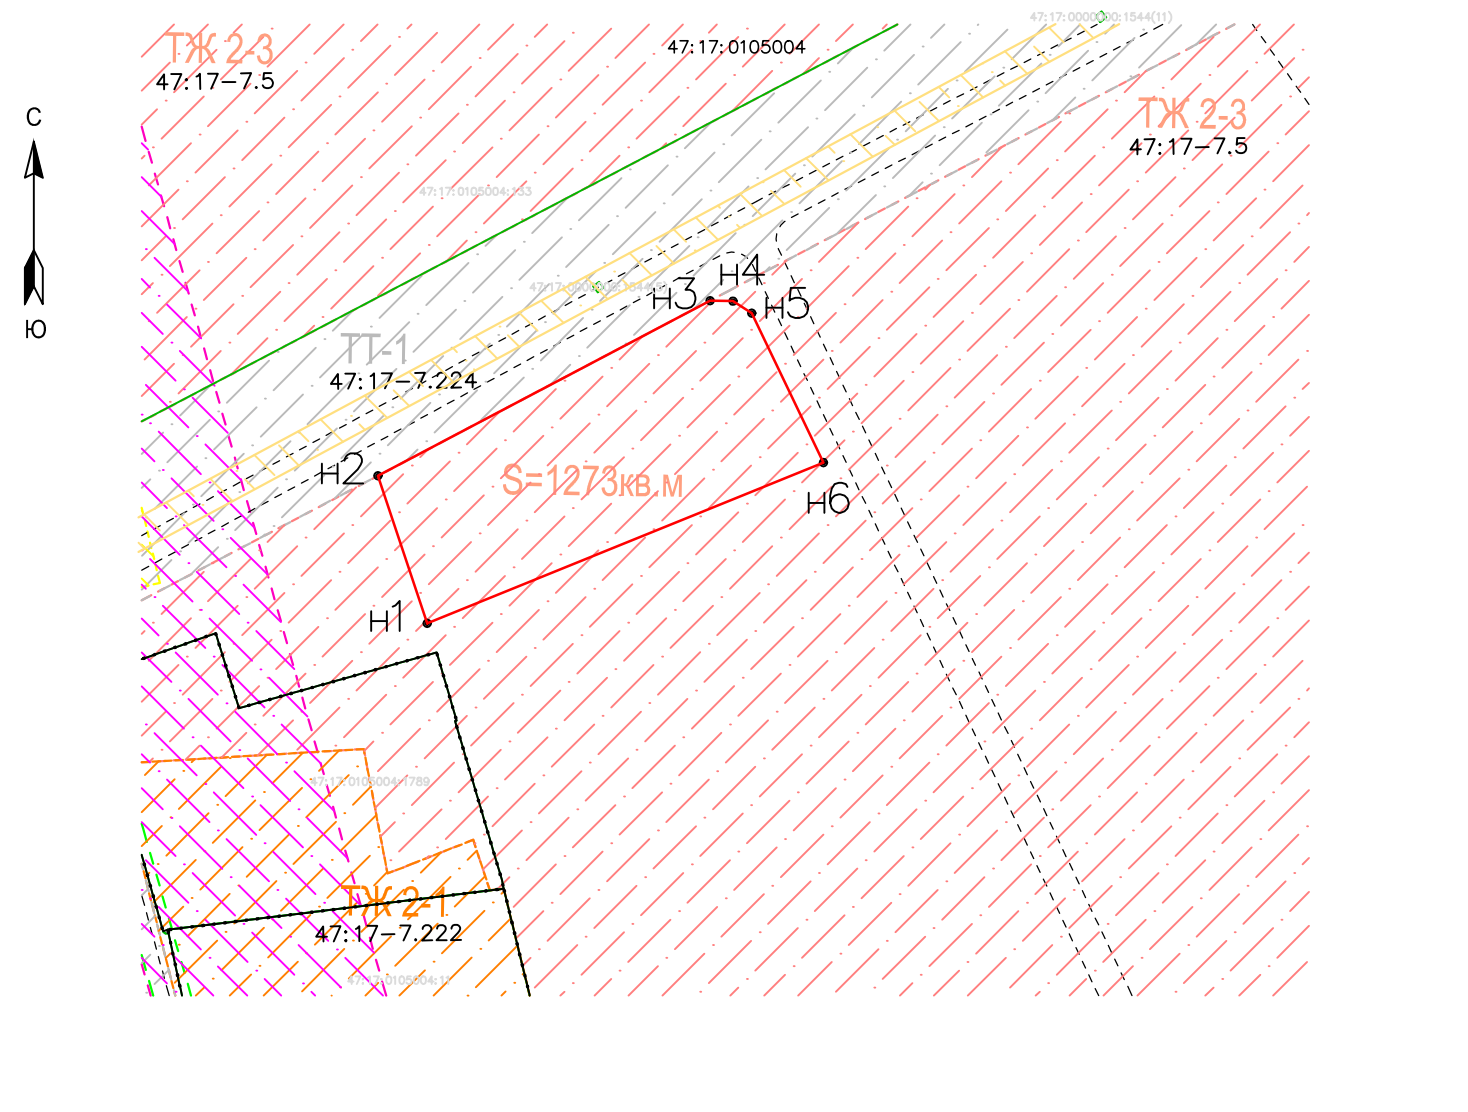

Условные обозначения:

Масштаб 1:1000

- — границы земельных участков, установленные в соответствии с Федеральным законодательством, сведения о которых имеются в ЕГРН
- — граница образуемого земельного участка
- н3 — обозначение характерной точки границы образуемого земельного участка
- : 3У1 — обозначение образуемого земельного участка
- подзона малоэтажной жилой застройки индивидуальными жилыми домами зоны малоэтажной жилой застройки ТЖ-2-1, реестровый номер 47:17-7.222
- подзона малоэтажной жилой застройки многоквартирными жилыми домами зоны малоэтажной жилой застройки ТЖ-2-3, реестровый номер 47:17-7.5
- зона регулирования застройки и хозяйственной деятельности объектов культурного наследия, реестровый номер 47:17-8.212
- границы территориальных зон
- дорога общего пользования
- ограждения земельных участков
- зона улично-дорожной сети ТТ-1, реестровый номер 47:17-7.224
- охранная зона воздушной линии 0,4 кВ, реестровый номер 47:17-6.15
- охранная зона инженерных коммуникаций, реестровый номер 47:17-6.297
- охранная зона воздушной ЛЭП

: 27 — кадастровый номер земельного участка

47:17:0105004— кадастровый номер квартала