

Схема расположения земельного участка или земельных участков на кадастровом плане территории

Местоположение: Российская Федерация, Ленинградская область, Кировский муниципальный район, Шлиссельбургское городское поселение, г. Шлиссельбург, напротив участка с кадастровым номером 47:17:0105004:133, участок 4


Утверждена постановлением администрации муниципального образования Шлиссельбургское городское поселение Кировского муниципального района Ленинградской области

Условный номер земельного участка 47:17:0105004:3У1
Площадь земельного участка 1370 кв.м

от _____ № _____
(приложение)

Обозначение характерных точек границ	Координаты , м	
	X	Y
1	2	3
н1	435162.07	2256354.44
н2	435197.63	2256330.46
н3	435212.02	2256357.76
н4	435177.59	2256382.53
н5	435161.36	2256357.92
н1	435162.07	2256354.44

Система координат МСК-47 зона 2

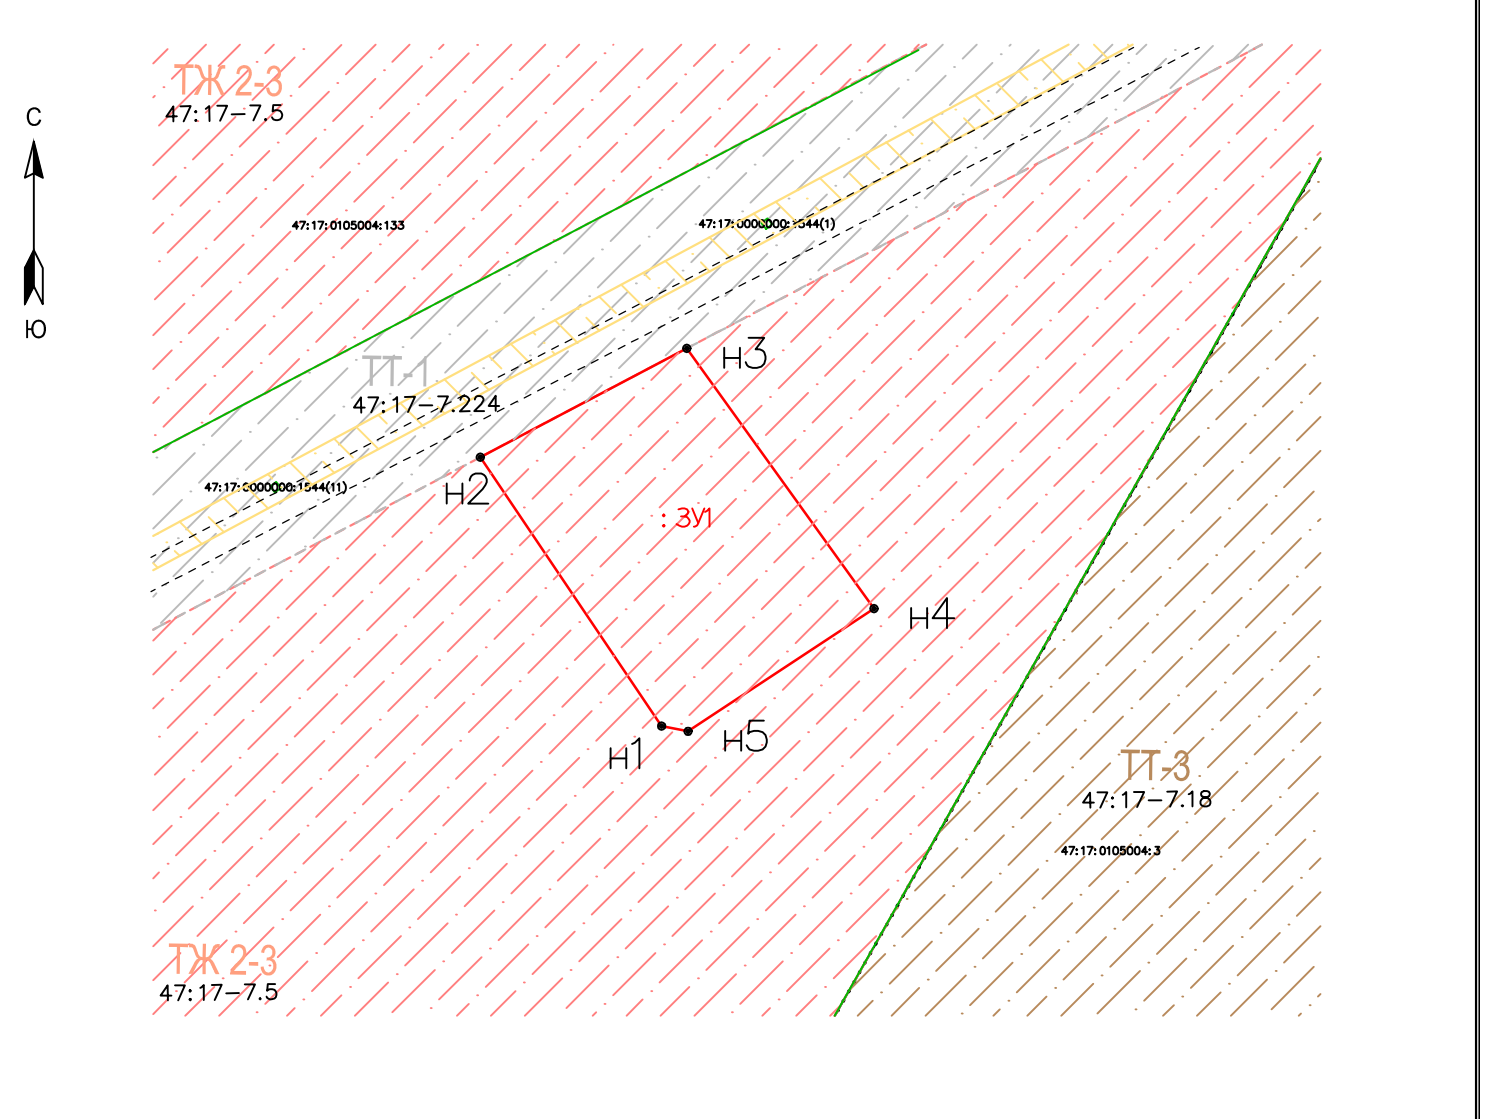

Условные обозначения:

Масштаб 1:1000

- — границы земельных участков, установленные в соответствии с Федеральным законодательством, сведения о которых имеются в ЕГРН
 - — граница образуемого земельного участка
 - н3 — обозначение характерной точки границы образуемого земельного участка
 - : 3У1 — обозначение образуемого земельного участка
 - подзона малоэтажной жилой застройки многоквартирными жилыми домами зоны малоэтажной жилой застройки ТЖ-2-3, реестровый номер 47:17-7.5
 - зона объектов водного транспорта, реестровый номер 47:17-7.18
 - зона улично-дорожной сети ТТ-1, реестровый номер 47:17-7.224
 - охранная зона воздушной ЛЭП
 - границы территориальных зон
 - дорога общего пользования
 - ограждения земельных участков
- : 27 — кадастровый номер земельного участка
47:17:0105004— кадастровый номер квартала