

Схема расположения земельного участка или земельных участков на кадастровом плане территории

Местоположение: Российская Федерация, Ленинградская область, Кировский муниципальный район, Шлиссельбургское городское поселение, г. Шлиссельбург, напротив участка с кадастровым номером 47:17:0105004:133, участок 3

Утверждена постановлением администрации муниципального образования Шлиссельбургское городское поселение Кировского муниципального района Ленинградской области


Условный номер земельного участка 47:17:0105004:ЗУ1

Площадь земельного участка 1466 кв.м

от _____ № _____
(приложение)

| Обозначение характерных точек границ | Координаты, м | |
|--------------------------------------|---------------|------------|
| | X | Y |
| 1 | 2 | 3 |
| н1 | 435137.02 | 2256321.00 |
| н2 | 435179.02 | 2256295.14 |
| н3 | 435192.93 | 2256321.54 |
| н4 | 435156.57 | 2256346.08 |
| н5 | 435153.11 | 2256345.40 |
| н1 | 435137.02 | 2256321.00 |

Система координат МСК-47 зона 2

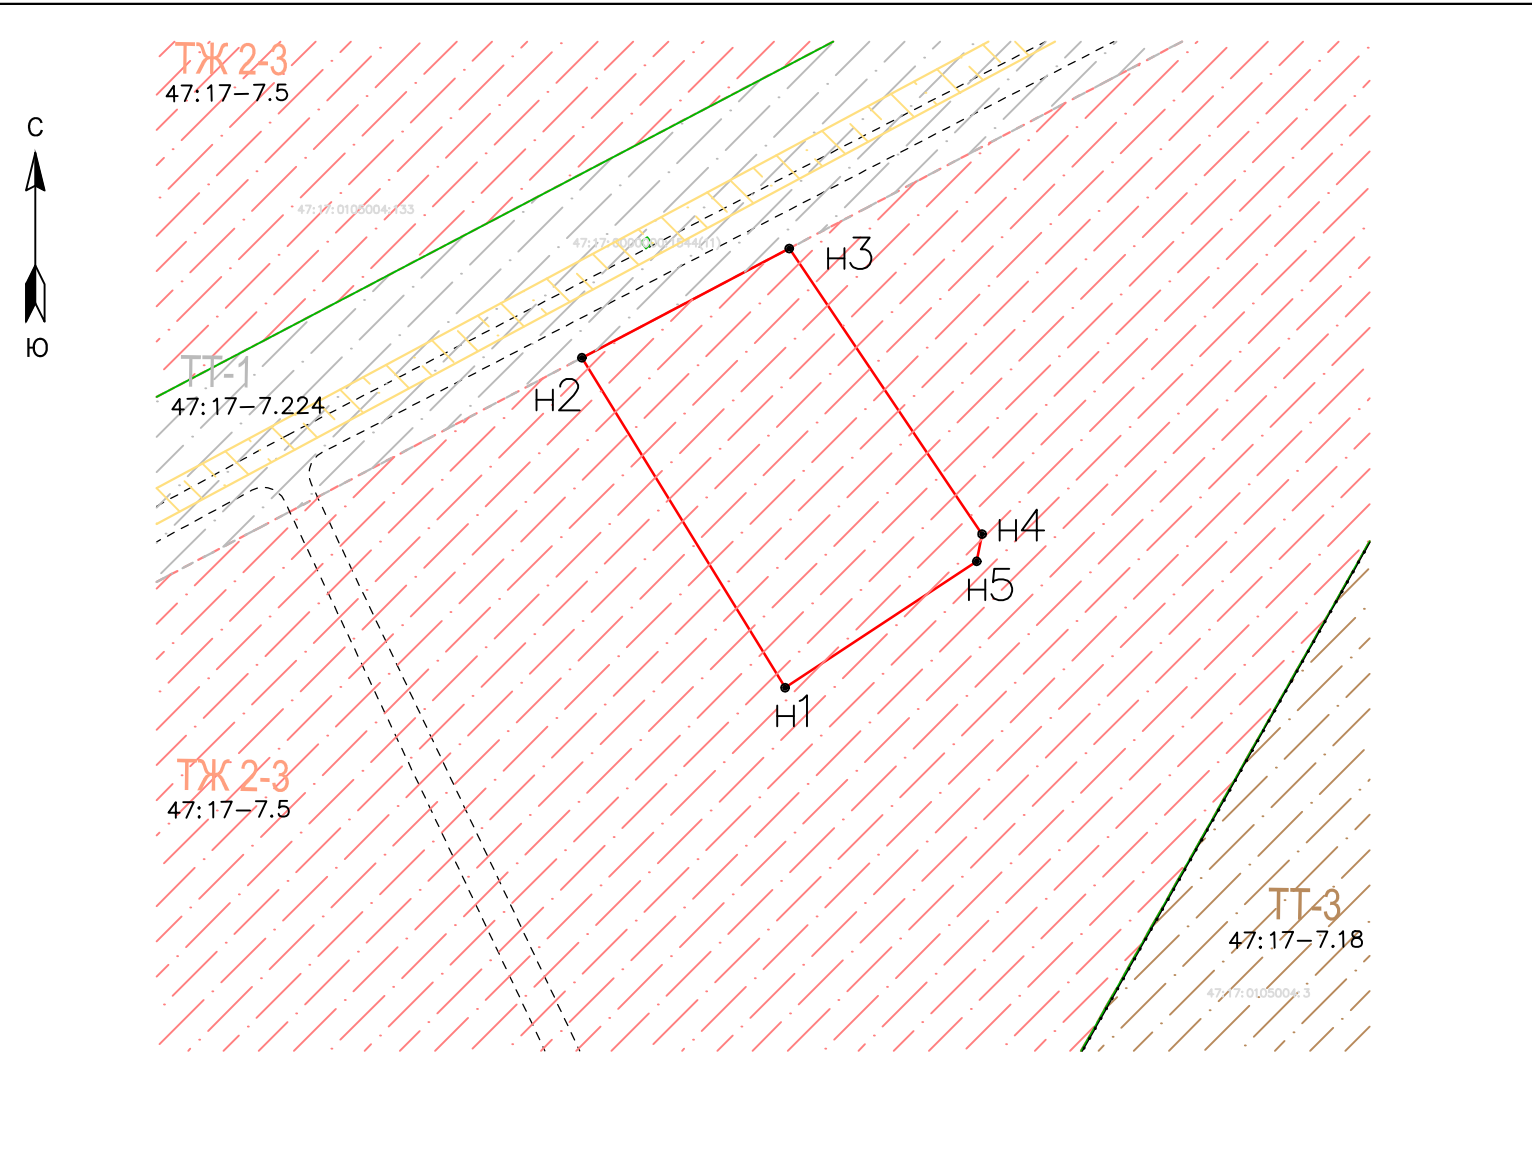

Условные обозначения:

Масштаб 1:1000

- — границы земельных участков, установленные в соответствии с Федеральным законодательством, сведения о которых имеются в ЕГРН
 - — граница образуемого земельного участка
 - н3 — обозначение характерной точки границы образуемого земельного участка
 - : ЗУ1 — обозначение образуемого земельного участка
 - подзона малоэтажной жилой застройки многоквартирными жилыми домами зоны малоэтажной жилой застройки ТЖ-2-3, реестровый номер 47:17-7.5
 - зона объектов водного транспорта, реестровый номер 47:17-7.18
 - зона улично-дорожной сети ТТ-1, реестровый номер 47:17-7.224
 - охранный зона воздушной ЛЭП
 - границы территориальных зон
 - дорога общего пользования
 - ограждения земельных участков
- : 27 — кадастровый номер земельного участка
47:17:0105004— кадастровый номер квартала