

# Схема расположения земельного участка или земельных участков на кадастровом плане территории

Местоположение: Российская Федерация, Ленинградская область, Кировский муниципальный район, Шлиссельбургское городское поселение, г. Шлиссельбург, на расстоянии 60 м от участка с кадастровым номером 47:17:0105004:133


Утверждена постановлением администрации муниципального образования Шлиссельбургское городское поселение Кировского муниципального района Ленинградской области

Условный номер земельного участка 47:17:0105004:3У1  
Площадь земельного участка 1479 кв.м

от \_\_\_\_\_ № \_\_\_\_\_  
(приложение)

Обозначение характерных точек границ	Координаты , м	
	X	Y
1	2	3
н1	435093.98	2256298.35
н2	435127.69	2256282.19
н3	435148.24	2256314.09
н4	435117.45	2256333.92
н1	435093.98	2256298.35

Система координат МСК-47 зона 2

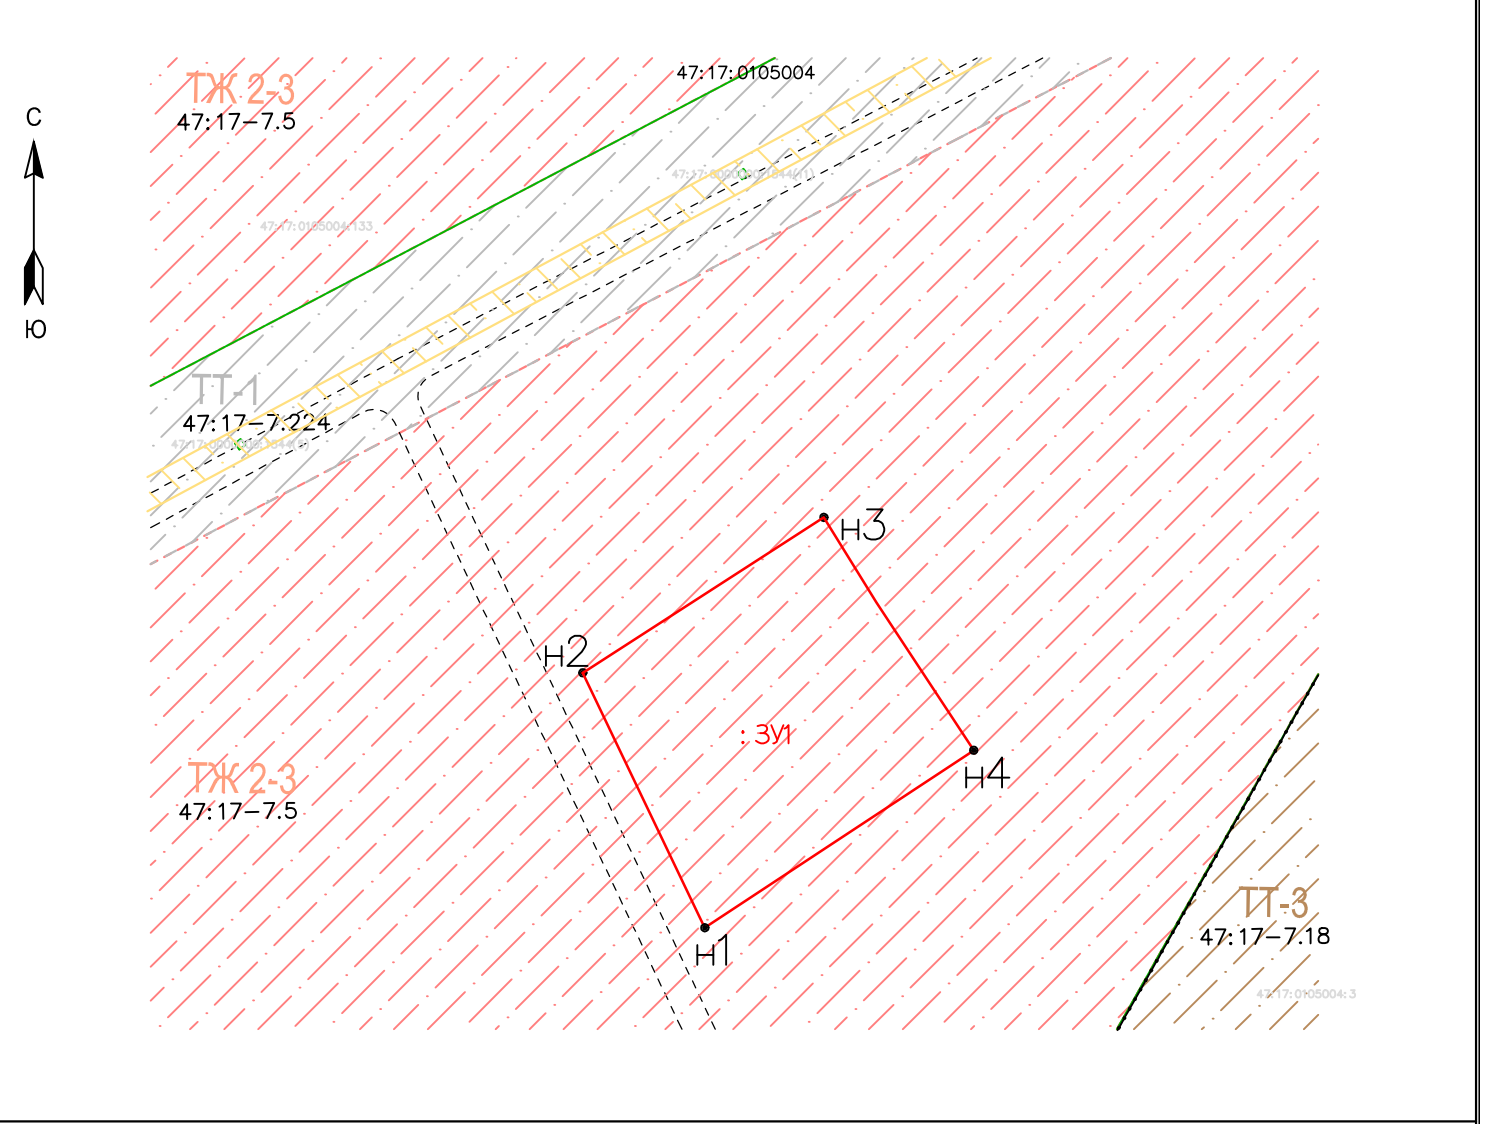

Условные обозначения:

Масштаб 1:1000

- — границы земельных участков, установленные в соответствии с Федеральным законодательством, сведения о которых имеются в ЕГРН
  - — граница образуемого земельного участка
  - н3 — обозначение характерной точки границы образуемого земельного участка
  - : 3У1 — обозначение образуемого земельного участка
  - ▨ — подзона малоэтажной жилой застройки многоквартирными жилыми домами зоны малоэтажной жилой застройки ТЖ-2-3, реестровый номер 47:17-7.5
  - ▨ — зона объектов водного транспорта, реестровый номер 47:17-7.18
  - ▨ — зона улично-дорожной сети ТТ-1, реестровый номер 47:17-7.224
  - ▨ — охранная зона воздушной ЛЭП
  - ▨ — границы территориальных зон
  - ▨ — границы территориальных зон
  - ▨ — дорога общего пользования
  - ▨ — ограждения земельных участков
- : 27 — кадастровый номер земельного участка  
47:17:0105004— кадастровый номер квартала