

Схема расположения земельного участка или земельных участков на кадастровом плане территории

Местоположение: Российская Федерация, Ленинградская область, Кировский муниципальный район, Шлиссельбургское городское поселение, г. Шлиссельбург, смежный с участком с кадастровым номером 47:17:0105004:3


Утверждена постановлением администрации муниципального образования Шлиссельбургское городское поселение Кировского муниципального района Ленинградской области

Условный номер земельного участка 47:17:0105004:3У1
Площадь земельного участка 1489 кв.м

от _____ № _____
(приложение)

Обозначение характерных точек границ	Координаты , м	
	X	Y
1	2	3
н1	435039.73	2256324.10
н2	435067.78	2256310.86
н3	435106.48	2256350.20
н4	435098.02	2256362.77
н5	435044.60	2256332.51
н1	435039.73	2256324.10

Система координат МСК-47 зона 2

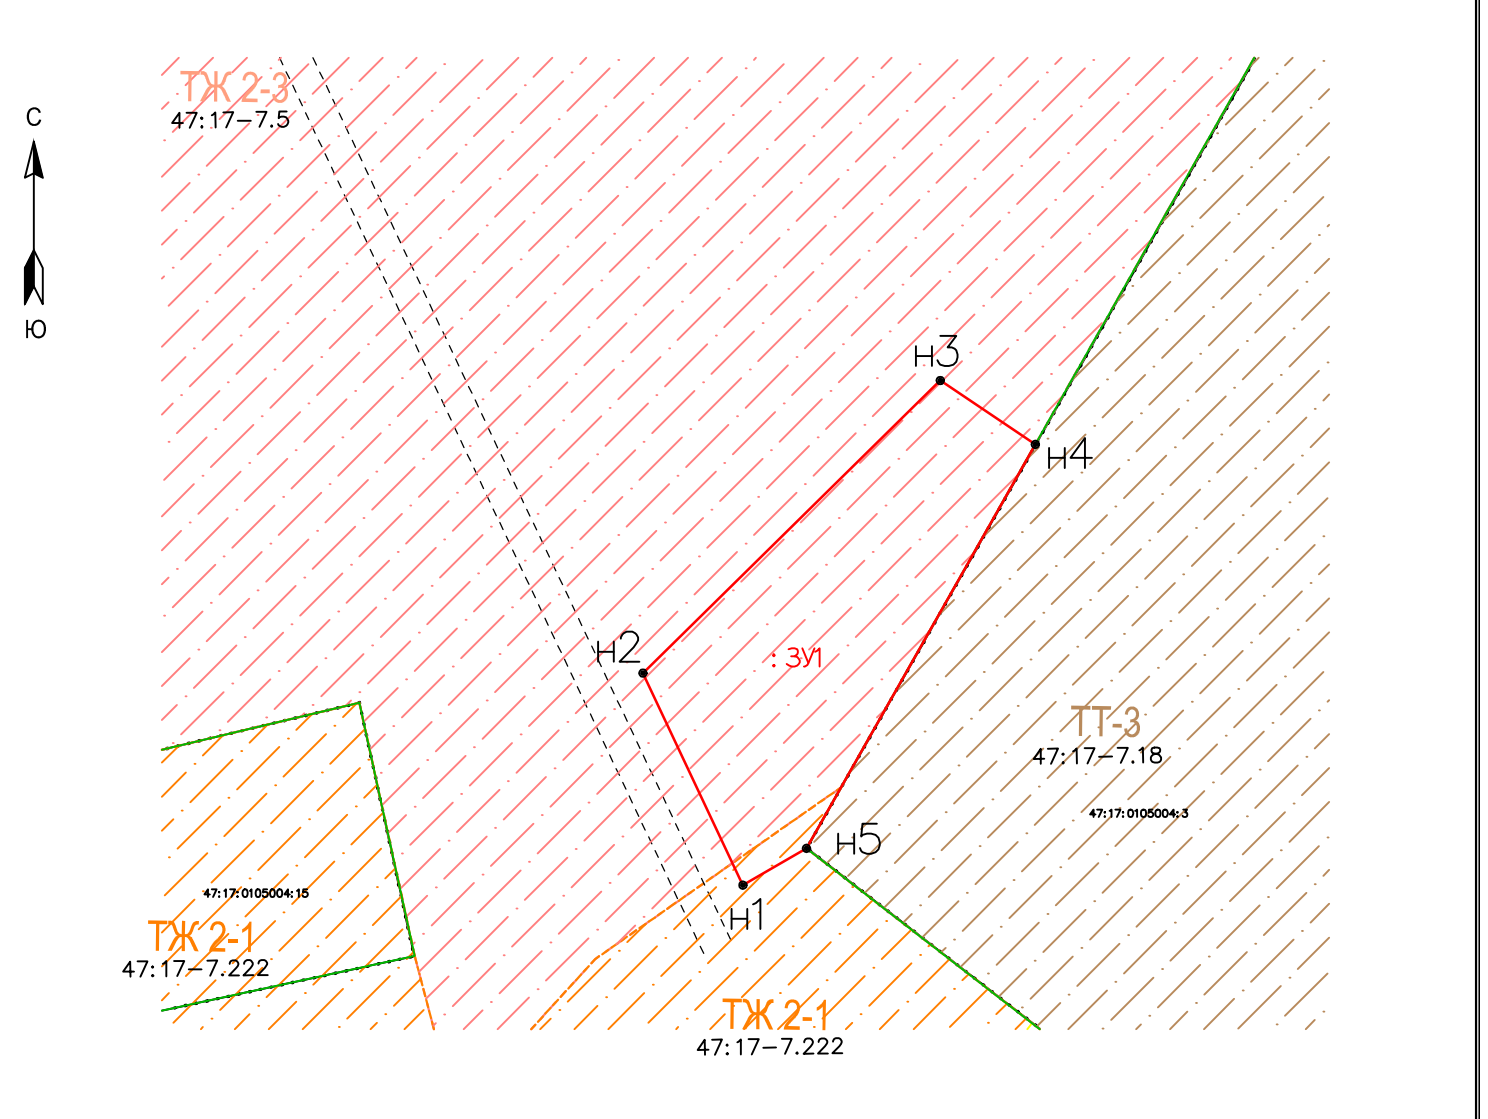

Условные обозначения:

Масштаб 1:1000

- — границы земельных участков, установленные в соответствии с Федеральным законодательством, сведения о которых имеются в ЕГРН
 - — граница образуемого земельного участка
 - н3 — обозначение характерной точки границы образуемого земельного участка
 - : 3У1 — обозначение образуемого земельного участка
 - подзона малоэтажной жилой застройки индивидуальными жилыми домами зоны малоэтажной жилой застройки ТЖ-2-1, реестровый номер 47:17-7.222
 - подзона малоэтажной жилой застройки многоквартирными жилыми домами зоны малоэтажной жилой застройки ТЖ-2-3, реестровый номер 47:17-7.5
 - зона объектов водного транспорта, реестровый номер 47:17-7.18
 - границы территориальных зон
 - дорога общего пользования
 - ограждения земельных участков
- : 27 — кадастровый номер земельного участка
47:17:0105004— кадастровый номер квартала