

Схема расположения земельного участка или земельных участков на кадастровом плане территории


Утверждена постановлением администрации МО Город Шлиссельбург

Местоположение: Российская Федерация, Ленинградская область, Кировский муниципальный район, Шлиссельбургское городское поселение, г. Шлиссельбург, рядом с участком с кадастровым номером 47:17:0105004:3

от _____ № _____ (приложение)

Условный номер земельного участка: 47:17:0105004:3У1
Площадь земельного участка: 1465 кв.м

Обозначение характерных точек границ	Координаты, м	
	X	Y
1	2	3
н1	435098.02	2256362.77
н2	435117.45	2256333.92
н3	435137.02	2256321.00
н4	435153.11	2256345.40
н5	435140.67	2256353.78
н6	435120.59	2256375.56
н1	435098.02	2256362.77

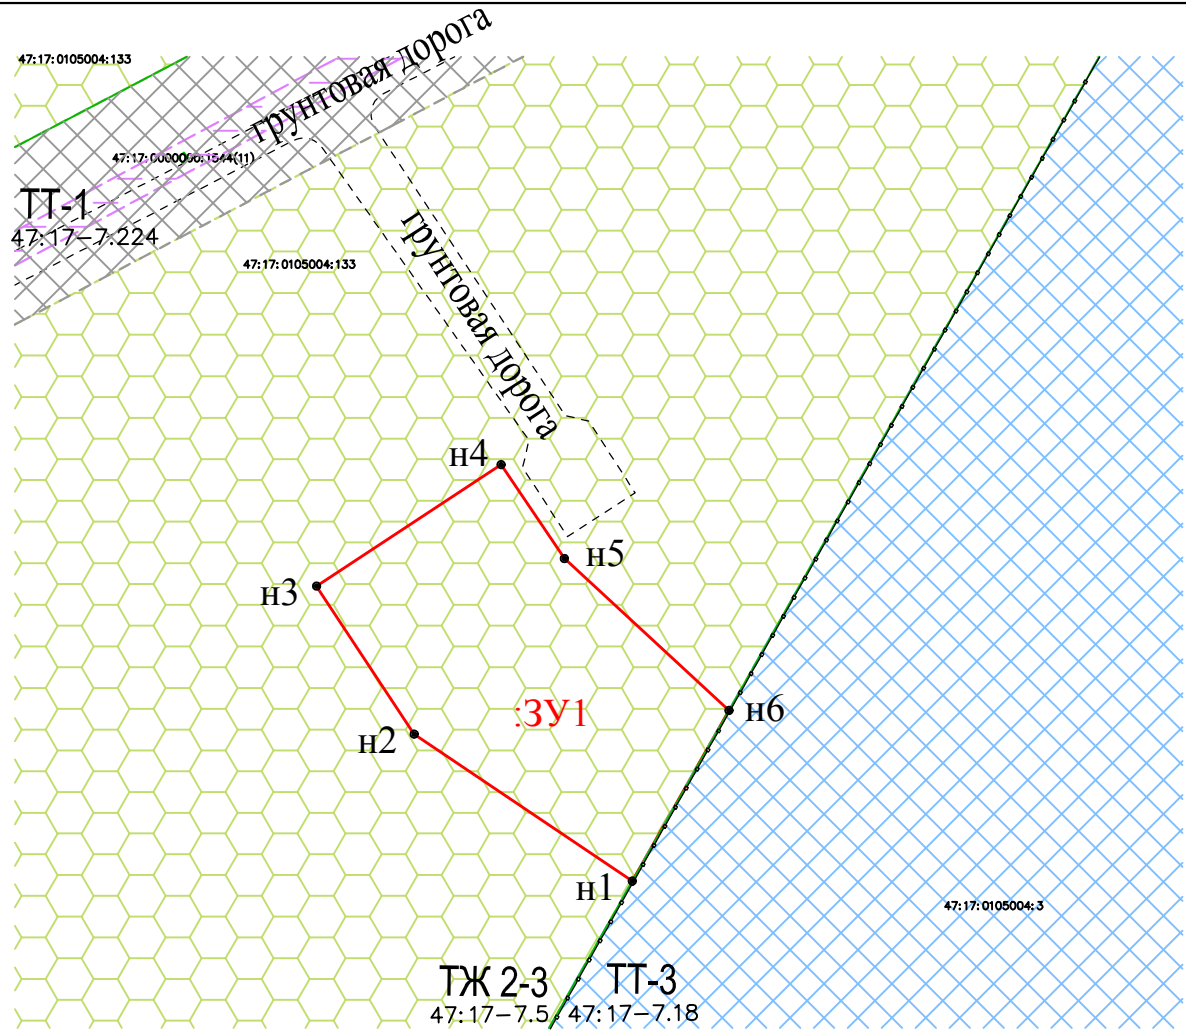

Система координат МСК-47 зона 2

Масштаб 1:1000

Условные обозначения:

- — границы земельных участков, установленные в соответствии с требованиями действующего Федерального законодательства, сведения о которых содержатся в ЕГРН
 - — граница образуемого земельного участка
 - н1 — обозначение характерной точки границы образуемого земельного участка
 - :3У1 — обозначение образуемого земельного участка
 - подзона малоэтажной жилой застройки многоквартирными жилыми домами зоны малоэтажной жилой застройки ТЖ-2-3, реестровый номер 47:17-7.5
 - зона объектов водного транспорта ТТ-3, реестровый номер 47:17-7.18
 - зона улично-дорожной сети ТТ-1, реестровый номер 47:17-7.224
 - охранный зона воздушной ЛЭП
 - границы территориальных зон
 - дорога общего пользования
 - ограждения земельных участков
- : 27 — кадастровый номер земельного участка
47:17:0105004— кадастровый номер квартала