

Схема расположения земельного участка или земельных участков на кадастровом плане территории

Местоположение: Российская Федерация, Ленинградская область, Кировский муниципальный район, Шлиссельбургское городское поселение, г. Шлиссельбург, рядом с д. 148а по ул. Староладожский канал

Условный номер земельного участка: 47:17: 0105004:3У1


Площадь земельного участка: 707 кв.м

Утверждена постановлением администрации муниципального образования Шлиссельбургское городское поселение Кировского муниципального района Ленинградской области

от _____ № _____ (приложение)

Обозначение характерных точек границ	Координаты, м	
	X	Y
1	2	3
н1	435112.61	2256169.11
н2	435132.95	2256207.71
3	435109.59	2256215.48
4	435108.49	2256211.57
5	435104.85	2256198.68
6	435102.22	2256189.35
7	435112.12	2256186.24
8	435106.59	2256170.46

Система координат МСК-47 зона 2

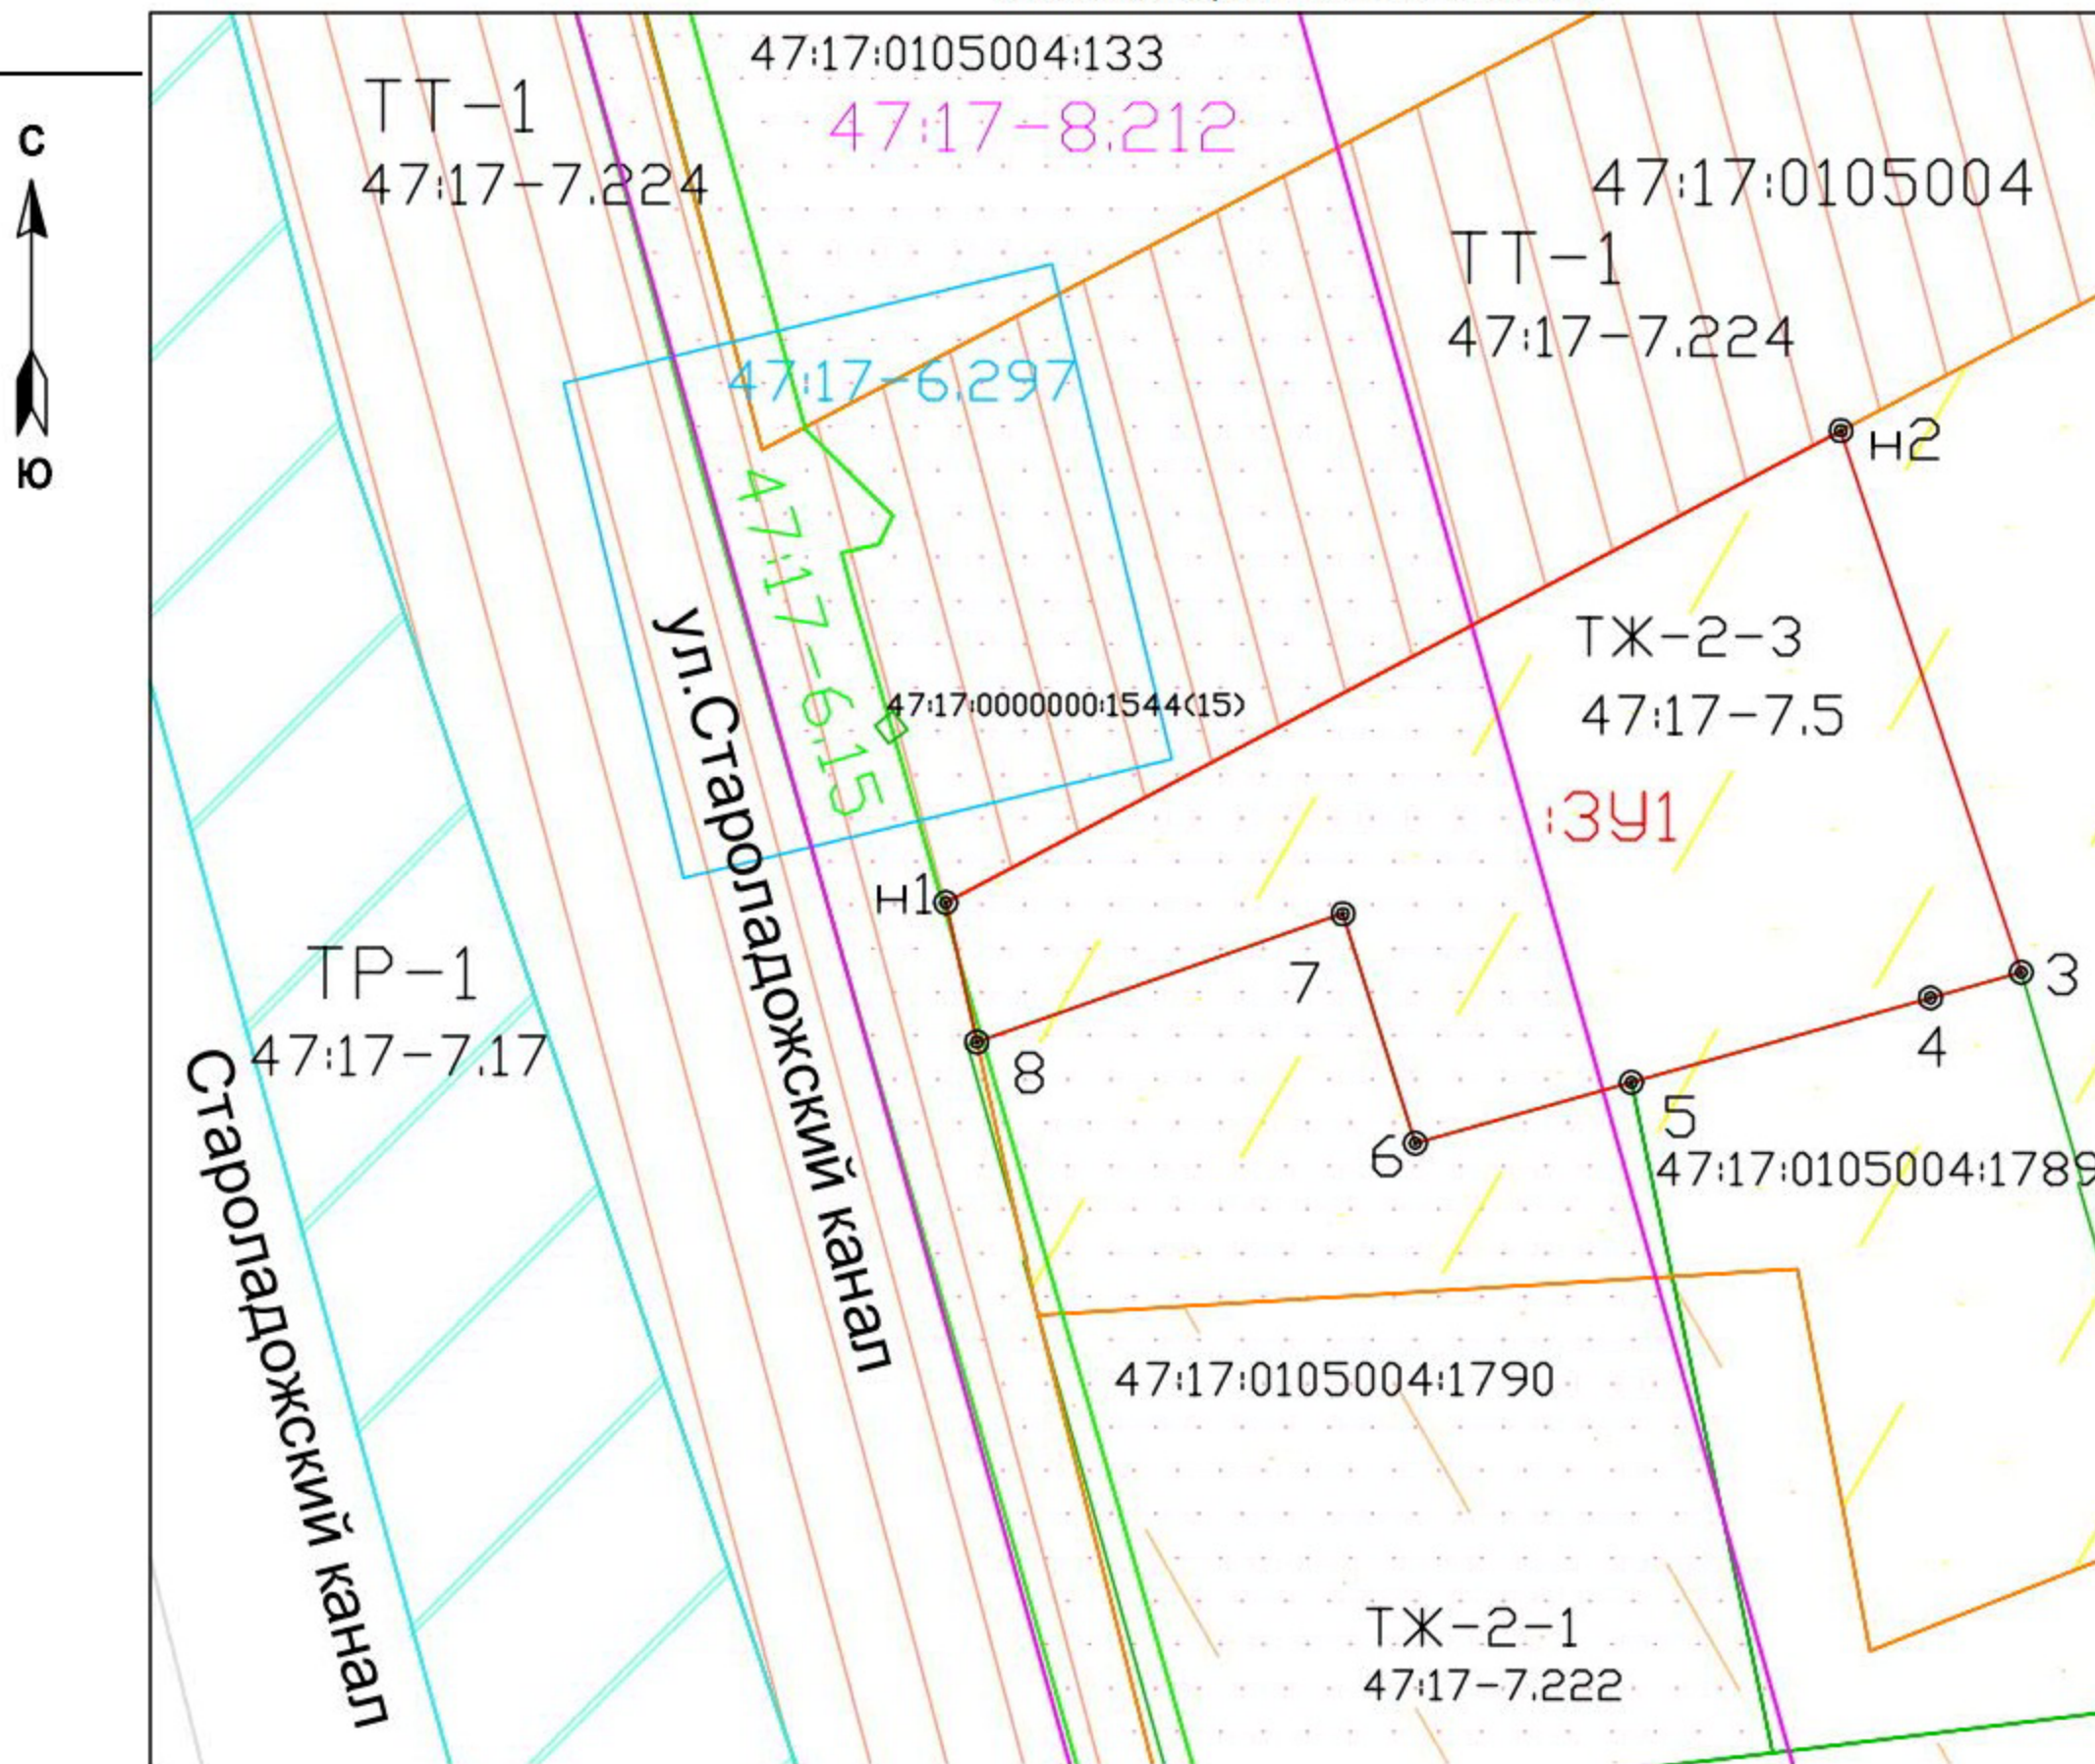

Условные обозначения:

Масштаб 1:500

- — границы земельных участков, установленные в соответствии с Федеральным законодательством, сведения о которых имеются в ЕГРН
 - — граница образуемого земельного участка
 - н1 — обозначение характерной точки границы образуемого земельного участка
 - :3У1 — обозначение образуемого земельного участка
 - подзона малоэтажной жилой застройки индивидуальными жилыми домами зоны малоэтажной жилой застройки (ТЖ-2-1), реестровый номер 47:17-7.222
 - зона улично-дорожной сети (ТТ-1), реестровый номер 47:17-7.224
 - охранный зона воздушной линии 0,4 кВ, реестровый номер 47:17-6.15
 - зона регулирования застройки и хозяйственной деятельности объектов культурного наследия, реестровый номер 47:17-8.212
 - подзона малоэтажной жилой застройки многоквартирными жилыми домами зоны малоэтажной жилой застройки (ТЖ-2-3), реестровый номер 47:17-7.5
 - зона зелёных насаждений общего пользования (ТР-1), реестровый номер 47:17-7.17
- :133 — кадастровый номер земельного участка
47:17:0105004 — кадастровый номер квартала
- 47:17-6.297 — охранный зона объекта электросетевого хозяйства КТП-28 (Т-1-160 кВА), реестровый номер 47:17-6.21