

Схема расположения земельного участка или земельных участков на кадастровом плане территории

Местоположение: Российская Федерация, Ленинградская область, Кировский муниципальный район, Шлиссельбургское городское поселение, г. Шлиссельбург, через дорогу от участка с кадастровым номером 47:17:0105002:119

Условный номер земельного участка 47:17:0105002:3У1


Площадь земельного участка 1122 кв.м

Утверждена постановлением администрации муниципального образования Шлиссельбургское городское поселение Кировского муниципального района Ленинградской области

от _____ № _____
(приложение)

Обозначение характерных точек границ	Координаты, м	
	X	Y
1	2	3
н1	435503.23	2256204.11
н2	435519.36	2256199.65
н3	435534.72	2256250.45
н4	435509.06	2256257.57
н5	435508.90	2256257.01
н6	435503.77	2256239.10
н7	435509.18	2256237.55
н8	435505.34	2256225.26
н9	435508.58	2256224.37
н10	435508.62	2256224.30
н1	435503.23	2256204.11

Система координат МСК-47 зона 2

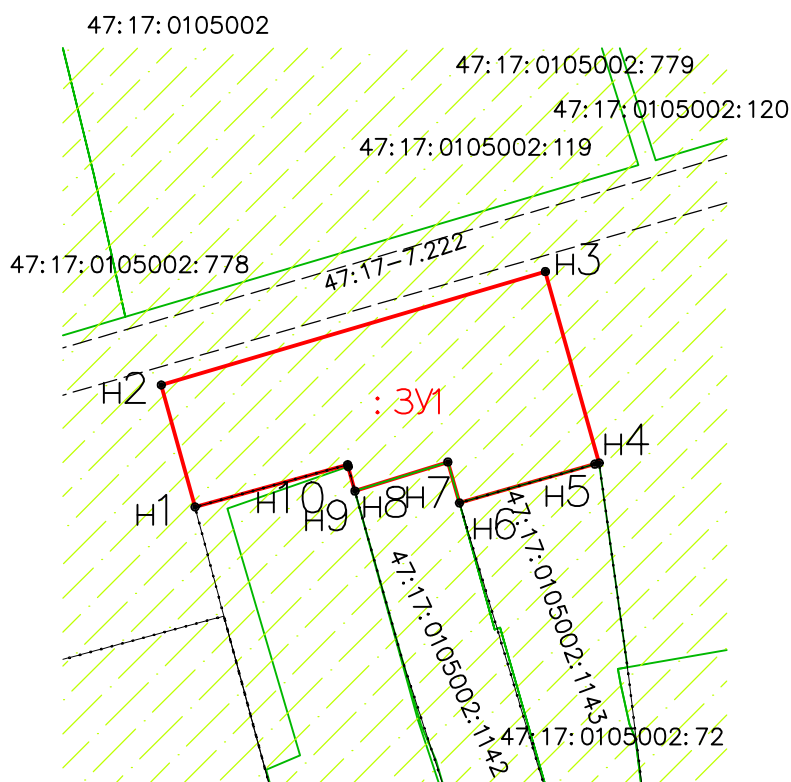

Условные обозначения:

Масштаб 1:1000

— границы земельных участков, установленные в соответствии с Федеральным законодательством, сведения о которых имеются в ЕГРН

— граница образуемого земельного участка

● н3 — обозначение характерной точки границы образуемого земельного участка

: 3У1 — обозначение образуемого земельного участка

— подзона малоэтажной жилой застройки индивидуальными жилыми домами
зоны малоэтажной жилой застройки ТЖ-2-1, реестровый номер 47:17-7.222

— границы территориальных зон

== == — дорога общего пользования

— ограждения земельных участков

: 27 — кадастровый номер земельного участка

47:17:0105002— кадастровый номер квартала