

# Схема расположения земельного участка или земельных участков на кадастровом плане территории

Местоположение: Российская Федерация, Ленинградская область, Кировский муниципальный район, Шлиссельбургское городское поселение, г. Шлиссельбург, через дорогу от участка с кадастровым номером 47:17:0105002:778

Условный номер земельного участка 47:17:0105002:3У1


Площадь земельного участка 807 кв.м

Утверждена постановлением администрации муниципального образования Шлиссельбургское городское поселение Кировского муниципального района Ленинградской области

от \_\_\_\_\_ № \_\_\_\_\_  
(приложение)

Обозначение характерных точек границ	Координаты , м	
	X	Y
1	2	3
н1	435506.48	2256173.69
н2	435510.85	2256188.51
н3	435515.65	2256187.09
н4	435519.36	2256199.65
н5	435503.23	2256204.11
н6	435488.80	2256207.90
н7	435581.52	2256280.88
н1	435506.48	2256173.69

Система координат МСК-47 зона 2

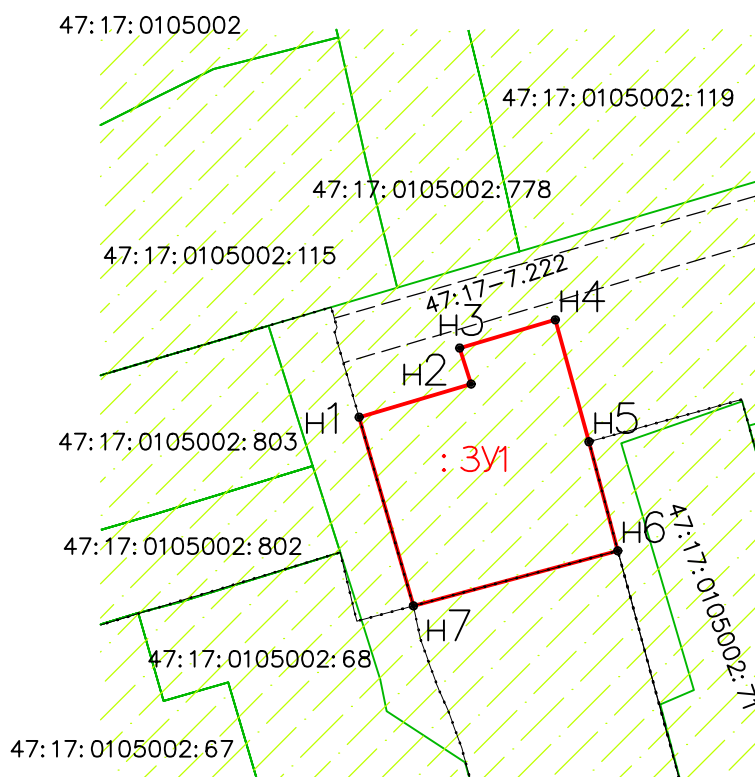

Условные обозначения:

Масштаб 1:1000

— границы земельных участков, установленные в соответствии с Федеральным законодательством, сведения о которых имеются в ЕГРН

— граница образуемого земельного участка

● н3 — обозначение характерной точки границы образуемого земельного участка

: 3У1 — обозначение образуемого земельного участка

— подзона малоэтажной жилой застройки индивидуальными жилыми домами зоны малоэтажной жилой застройки ТЖ-2-1, реестровый номер 47:17-7.222

— границы территориальных зон

== == — дорога общего пользования

— ограждения земельных участков

: 27 — кадастровый номер земельного участка

47:17:0105002— кадастровый номер квартала