

Схема расположения земельного участка или земельных участков на кадастровом плане территории

Местоположение: Российская Федерация, Ленинградская область, Кировский муниципальный район, Шлиссельбургское городское поселение, г. Шлиссельбург, через дорогу от участка с кадастровым номером 47:17:0107002:4

Утверждена постановлением администрации муниципального образования Шлиссельбургского городского поселения Кировского муниципального района Ленинградской области


Условный номер земельного участка 47:17:0104012:3У1

Площадь земельного участка 754 кв.м

от _____ № _____
(приложение)

Обозначение характерных точек границ	Координаты, м	
	X	Y
1	2	3
н1	435375.47	2253698.40
н2	435390.86	2253712.11
н3	435364.94	2253737.97
н4	435350.46	2253720.78
н1	435375.47	2253698.40

Система координат МСК-47 зона 2

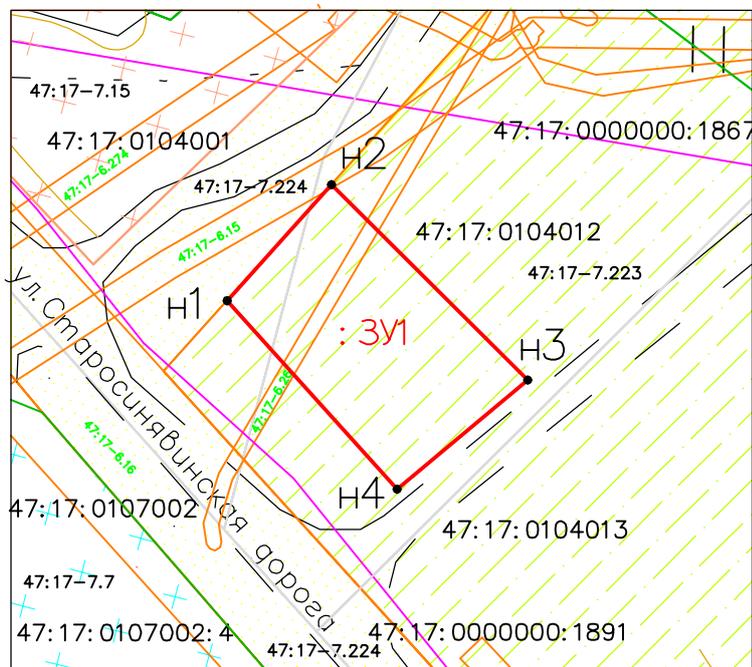

Условные обозначения:

Масштаб 1:1000

- границы земельных участков, установленные в соответствии с Федеральным законодательством, сведения о которых имеются в ЕГРН
- граница образуемого земельного участка
- н3 — обозначение характерной точки границы образуемого земельного участка
- : 3У1 — обозначение образуемого земельного участка
- подзона малоэтажной жилой застройки индивидуальными и многоквартирными жилыми домами зоны малоэтажной жилой застройки ТЖ-2, реестровый номер 47:17-7.223
- Зона улично-дорожной сети ТТ-1, реестровый номер 47:17-7.22 4
- Зона многофункциональной общественно-деловой застройки ТД-1, реестровый номер 47:17-7. 7
- дорога общего пользования
- ограждения земельных участков
- граница кадастрового квартала
- — сооружения коммунального хозяйства, сведения о которых содержатся в ЕГРН
- — зоны с особыми условиями использования территории, сведения о которых содержатся в ЕГРН
- 47:17-6.274 — реестровый номер ЗОУИТ, сведения о которых содержатся в ЕГРН

зона производственных предприятий IV-V классов опасности с включением объектов общественно-деловой застройки, реестровый номер 47:17-7.15

47:17:0107002 — кадастровый номер квартала

: 4 — кадастровый номер земельного участка