

Схема расположения земельного участка или земельных участков на кадастровом плане территории

Местоположение: Российская Федерация, Ленинградская область, Кировский муниципальный район, Шлиссельбургское городское поселение, г. Шлиссельбург, рядом с участками с кадастровыми номерами 47:17:0104012:75 и 47:17:0104012:74

Условный номер земельного участка 47:17:0104012:3У1


Площадь земельного участка 947 кв.м

Утверждена постановлением администрации муниципального образования Шлиссельбургское городское поселение Кировского муниципального района Ленинградской области

от _____ № _____ (приложение)

Обозначение характерных точек границ	Координаты, м	
	X	Y
1	2	3
н1	435390.86	2253712.11
н2	435398.80	2253719.18
н3	435390.48	2253768.26
н4	435364.94	2253737.97
н1	435390.86	2253712.11

Система координат МСК-47 зона 2

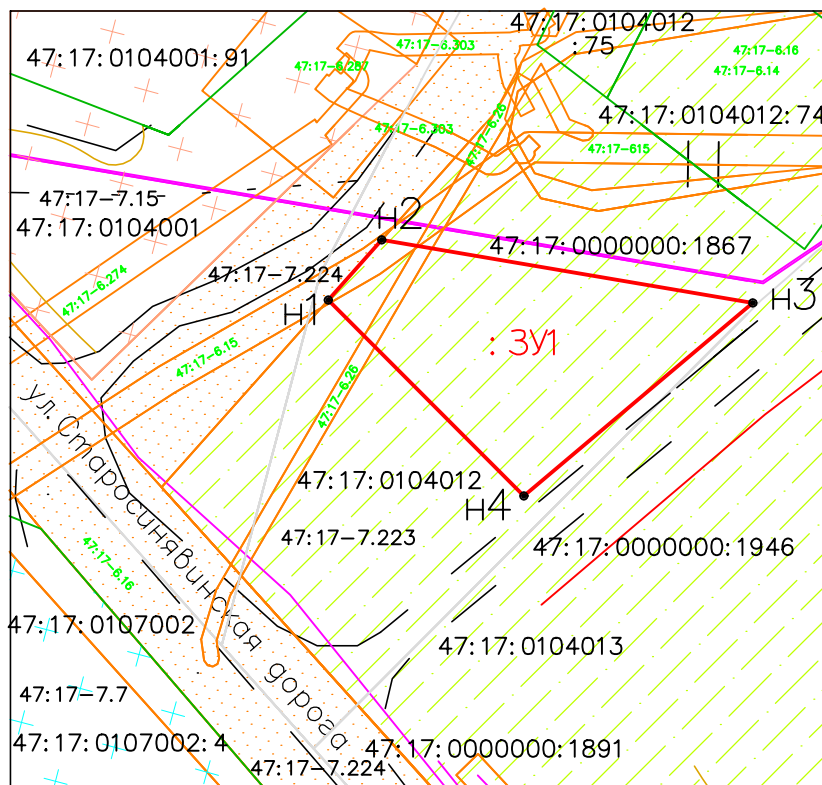

Условные обозначения:

Масштаб 1:1000

- — границы земельных участков, установленные в соответствии с Федеральным законодательством, сведения о которых имеются в ЕГРН
- — граница образуемого земельного участка
- н3 — обозначение характерной точки границы образуемого земельного участка
- : 3У1 — обозначение образуемого земельного участка
- / — подзона малоэтажной жилой застройки индивидуальными и многоквартирными жилыми домами зоны малоэтажной жилой застройки ТЖ-2-2, реестровый номер 47:17-7.223
- " / " ТТ-1, реестровый номер 47:17-7.224
- " / " ТД-1, реестровый номер 47:17-7.7
- дорога общего пользования
- ограждения земельных участков
- граница кадастрового квартала
- — сооружения коммунального хозяйства, сведения о которых содержатся в ЕГРН
- — зоны с особыми условиями использования территории, сведения о которых содержатся в ЕГРН
- 47:17-6.274 — реестровый номер ЗОУИТ, сведения о которых содержатся в ЕГРН
- 47:17:0104012:75 — кадастровый номер земельного участка
- 47:17:0107002 — кадастровый номер квартала
- зона производственных предприятий IV-V классов опасности с включением объектов общественно-деловой застройки, реестровый номер 47:17-7.15