


Схема расположения земельного участка на кадастровом плане территории

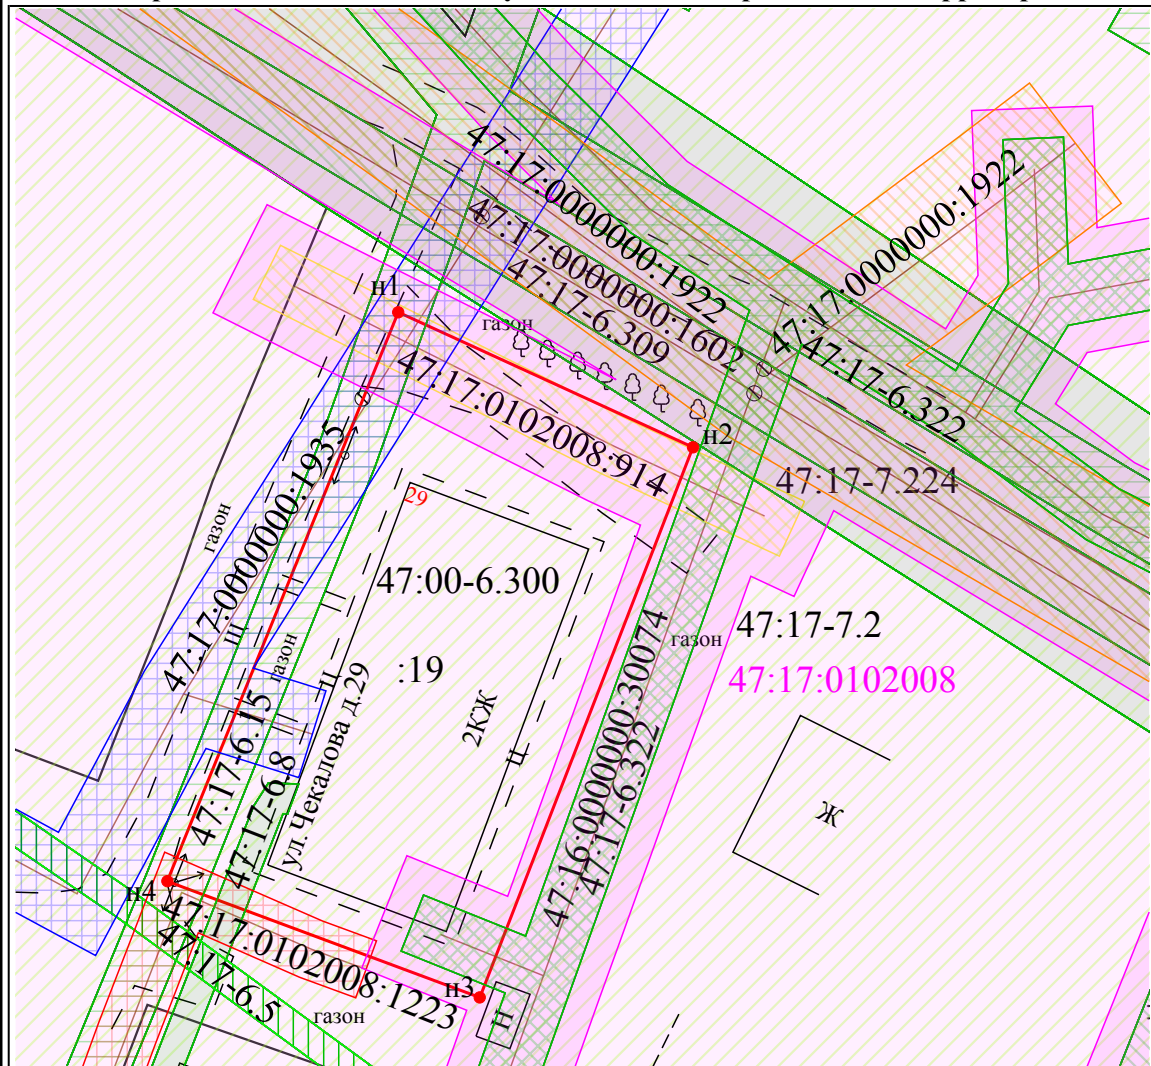

Масштаб 1:500

СК МСК-47 зона 2

н8

- Образованная точка, сведения о которой позволяют однозначно определить ее местоположение

- Зона санитарной охраны (третий пояс) -47:00-6.300 (площадь обременения 865 кв.м)

- Вновь образованная часть границы, сведения о которой достаточны для определения ее местоположения

- Охранная зона канализация ул.Чекалова, д.29(ОКС 47:17:0102008:1223), по СП 31.13330.2012 "Водоснабжение. Наружные сети и сооружения", составляет 2 метра, площадь обременения 19 кв.м

Утверждена Постановлением администрации
МО "Шлиссельбург" Кировского муниципального района
Ленинградской области
от _____ № _____

Площадь земельного участка	865 м ²	
Обозначение характерных точек границ	Координаты, м	
	X	Y
1	2	3
н1	437 038,10	2 255 229,41
н2	437 029,17	2 255 248,91
н3	436 992,79	2 255 234,80
н4	437 000,48	2 255 214,13
н1	437 038,10	2 255 229,41

Условные обозначения:

- Зона среднеэтажной жилой застройки - 47:17-7.2
- Зона улично-дорожной сети (ТТ-1) - 47:17-7.224
- Минимальное расстояние от подземных газопроводов до зданий, которое согласно Приложению СП 62.13330.2011, составляет 4 метра, площадь обременения 209 кв.м
- Охранная зона газораспределительной сети г. Шлиссельбург - 47:17-6.309
- Охранная зона тепловой сети (ОКС 47:17:0000000:1935), по приказу Минстроя РФ от 17.08.1992 №197 «О типовых правилах охраны коммунальных тепловых сетей» составляет 3 метра, площадь обременения 87 кв.м
- Охранная зона кабельной линии 0,4 кВ - 47:17-6.8, площадь обременения 18 кв.м
- Охранная зона воздушной линии 0,4 кВ - 47:17-6.15, площадь обременения 98 кв.м
- Охранная зона 47:17:0102008:914 (Газопровод-ввод до границы земельного участка) которое согласно Приложению СП 62.13330.2011, составляет 2 метра, площадь обременения 83 кв.м
- Охранная зона водопровода (ОКС 47:17:0000000:1922), по СП 31.13330.2012 "Водоснабжение. Наружные сети и сооружения" составляет 5 метров
- Охранная зона газопровода -47:17-6.322, площадь обременения 24 кв.м