


# Схема расположения земельного участка на кадастровом плане территории

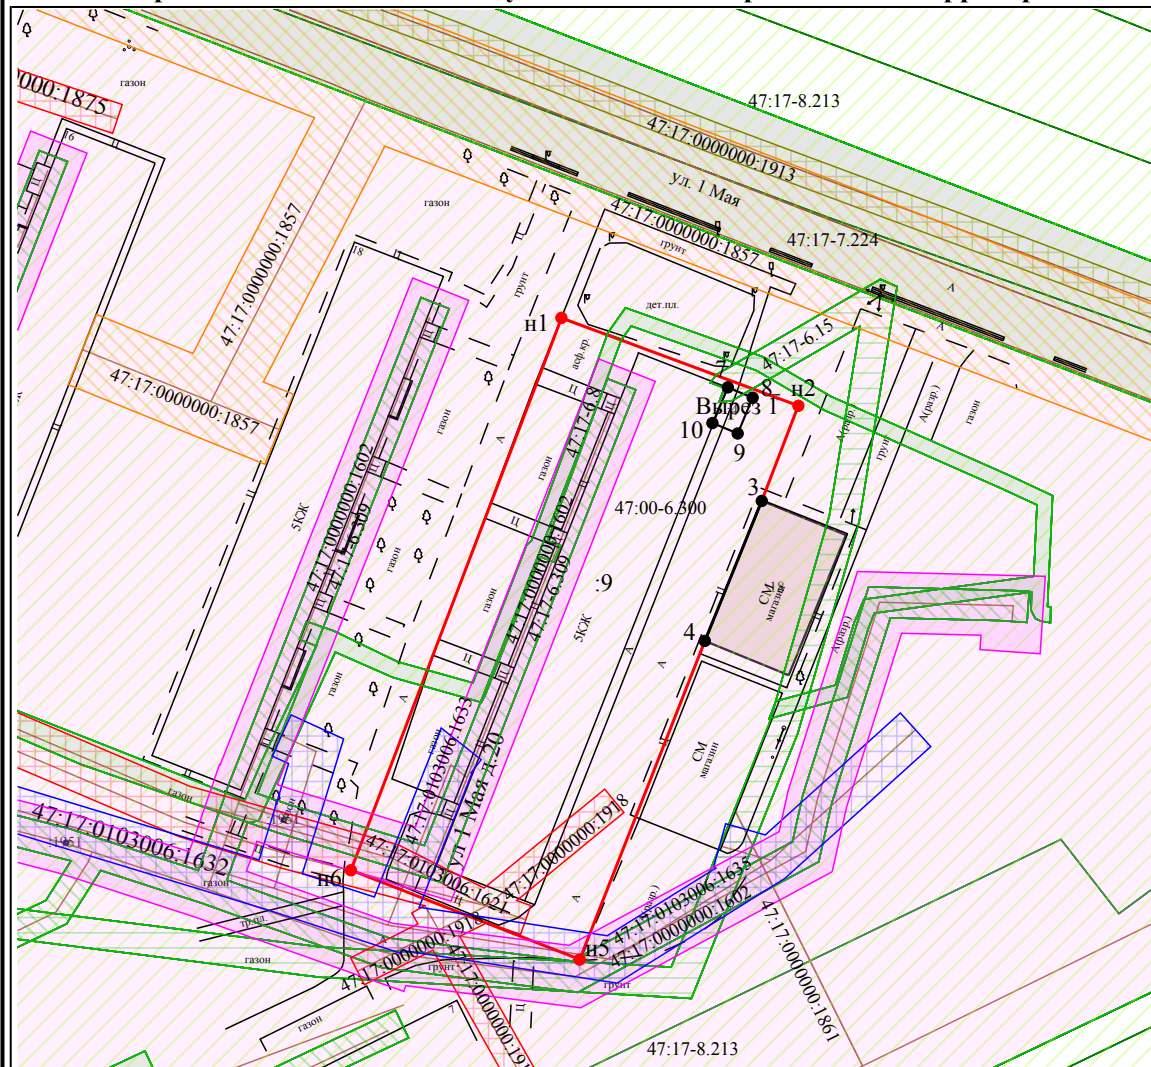

Масштаб 1:1000

СК МСК-47 зона 2

- н8 - Образуемая точка, сведения о которой позволяют однозначно определить ее местоположение
- 7 - Существующая точка, имеющиеся в ЕГРН сведения о которой позволяют однозначно определить ее местоположение
- - Вновь образованная часть границы, сведения о которой достаточны для определения ее местоположения
- ▨ - Зона санитарной охраны (третий пояс) -47:00-6.300 (площадь обременения 2568 кв.м)

Утверждена Постановлением администрации  
МО "Шлиссельбург" Кировского муниципального района  
Ленинградской области  
от \_\_\_\_\_ № \_\_\_\_\_

Площадь земельного участка		2 568 м <sup>2</sup>	
Обозначение характерных точек границы	Координаты, м		
	1	2	3
н1	436 721,17	2 255 199,09	
н2	436 709,54	2 255 230,45	
3	436 696,96	2 255 225,60	
4	436 678,44	2 255 218,06	
н5	436 636,29	2 255 201,51	
н6	436 648,10	2 255 171,22	
н1	436 721,17	2 255 199,09	
7	436 711,98	2 255 221,11	
8	436 710,62	2 255 224,39	
9	436 705,88	2 255 222,41	
10	436 707,26	2 255 219,07	
7	436 711,98	2 255 221,11	

## Условные обозначения:

- ▨ - Зона среднеэтажной жилой застройки - 47:17-7.2
- ▨ - Зона улично-дорожной сети (ТТ-1) - 47:17-7.224
- ▨ - Минимальное расстояние от подземных газопроводов до зданий, которое согласно Приложению СП 62.13330.2011, составляет 4 метра, площадь обременения 641 кв.м
- ▨ - Охранная зона газораспределительной сети г. Шлиссельбург - 47:17-6.309, площадь обременения 313 кв.м
- ▨ - Охранная зона кабельной линии 0,4 кВ - 47:17-6.8, площадь обременения 125 кв.м
- ▨ - Охранная зона канализация (ОКС 47:17:0103006:1621, 47:17:0000000:1918,) по СП 31.13330.2012 "Водоснабжение. Наружные сети и сооружения", составляет 2 метра, площадь обременения 191 кв.м
- ▨ - Охранная зона водопровода, по СП 31.13330.2012 "Водоснабжение. Наружные сети и сооружения" составляет 5 метров
- ▨ - Охранная зона тепловой сети (ОКС 47:17:0103006:1633, 47:17:0103006:1635), по приказу Минстроя РФ от 17.08.1992 №197 «О типовых правилах охраны коммунальных тепловых сетей» составляет 3 метра, площадь обременения 158 кв.м
- ▨ - Охранная зона 47:17:0000000:1913, по СП 31.13330.2012 "Водоснабжение. Наружные сети и сооружения", составляет 2 метра
- ▨ - Охранная зона воздушной линии 0,4 кВ - 47:17-6.15, площадь обременения 6 кв.м