


Схема расположения земельного участка на кадастровом плане территории

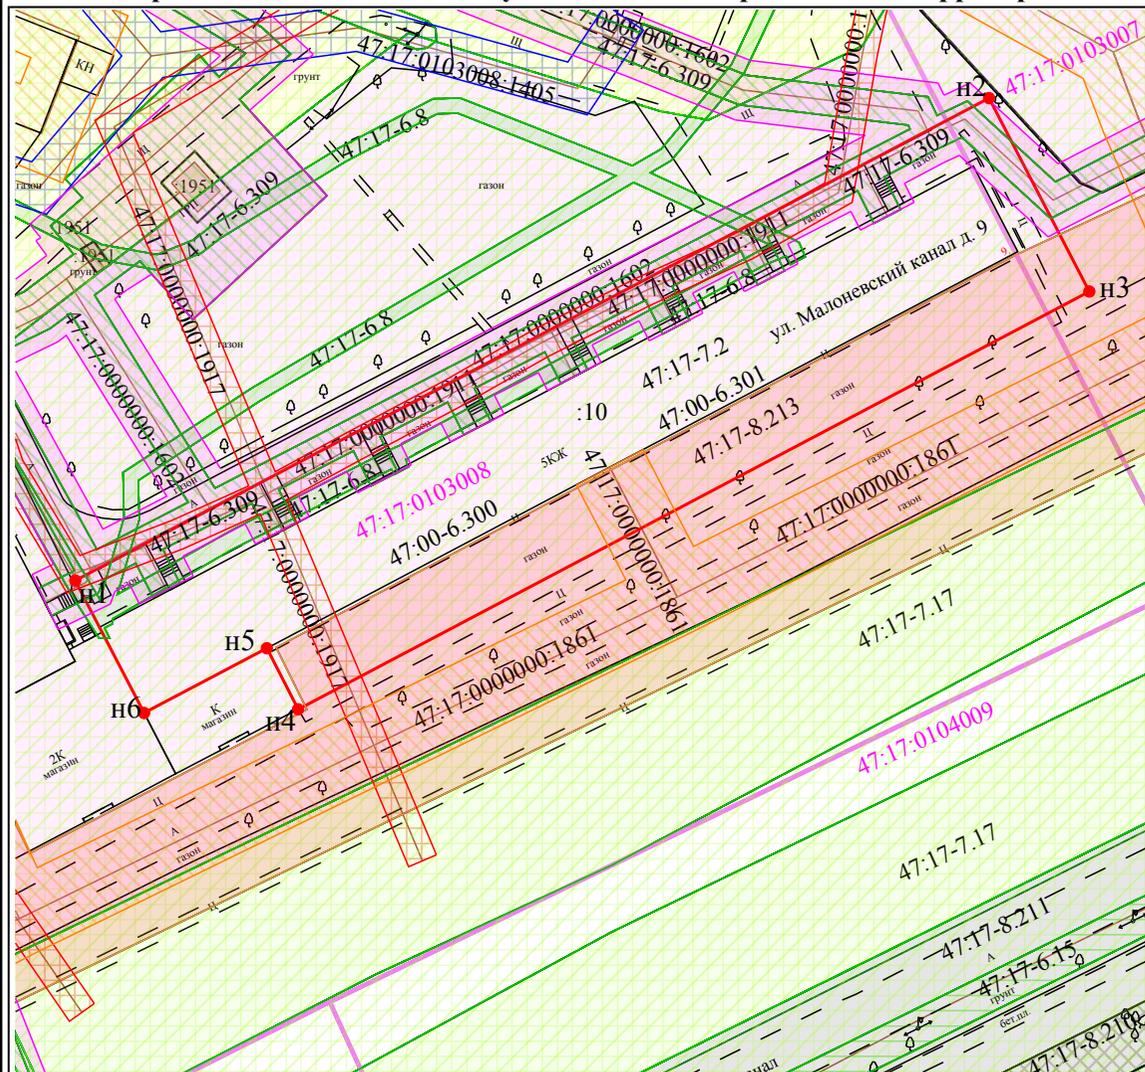

Масштаб 1:1000

СК МСК-47 зона 2

Утверждена Постановлением администрации
МО "Шлиссельбург" Кировского муниципального района
Ленинградской области
от _____ № _____

| Площадь земельного участка | | 3 763 м ² | |
|--------------------------------------|---------------|----------------------|--|
| Обозначение характерных точек границ | Координаты, м | | |
| | X | Y | |
| 1 | 2 | 3 | |
| n1 | 436 488,42 | 2 254 881,49 | |
| n2 | 436 551,87 | 2 255 002,73 | |
| n3 | 436 526,43 | 2 255 016,03 | |
| n4 | 436 471,48 | 2 254 911,05 | |
| n5 | 436 479,51 | 2 254 906,90 | |
| n6 | 436 470,99 | 2 254 890,62 | |
| n1 | 436 488,42 | 2 254 881,49 | |

Условные обозначения:

-  - Зона охраняемого природного ландшафта -47:17-8.213, площадь обременения 1016 кв.м
-  - Зона зелёных насаждений общего пользования - 47:17-7.17
-  - Граница охранной зоны - 47:17-8.211
-  - Зона среднеэтажной жилой застройки - 47:17-7.2
-  - Минимальное расстояние от подземных газопроводов до зданий, которое согласно Приложению СП 62.13330.2011, составляет 4 метра, площадь обременения 838 кв.м
-  - Охранная зона водопровода (ОКС 47:17:0000000:1861), по СП 31.13330.2012 "Водоснабжение. Наружные сети и сооружения" составляет 5 метров, площадь обременения 90 кв.м
-  - Охранная зона тепловой сети, по приказу Минстроя РФ от 17.08.1992 №197 «О типовых правилах охраны коммунальных тепловых сетей» составляет 3 метра
-  - Охранная зона канализации (ОКС 47:17:0000000:1917,47:17:0000000:1911), по СП 31.13330.2012 "Водоснабжение. Наружные сети и сооружения", составляет 2 метра, площадь обременения 484 кв.м
-  - Охранная зона газораспределительной сети г. Шлиссельбург - 47:17-6.309, площадь обременения 505 кв.м
-  - Охранная зона кабельной линии 0,4 кВ - 47:17-6.8, площадь обременения 263 кв.м
-  - Охранная зона воздушной линии 0,4 кВ - 47:17-6.15
-  - Зона регулирования застройки и хозяйственной деятельности объектов культурного наследия - 47:17-8.210

-  n8 - Образующая точка, сведения о которой позволяют однозначно определить ее местоположение
-  - вновь образованная часть границы, сведения о которой достаточны для определения ее местоположения
-  - Зона санитарной охраны (второй пояс) - 47:00-6.301 (площадь обременения 3763 кв.м)
-  - Зона санитарной охраны (третий пояс) -47:00-6.300 (площадь обременения 3763 кв.м)