


## Схема расположения земельного участка на кадастровом плане территории

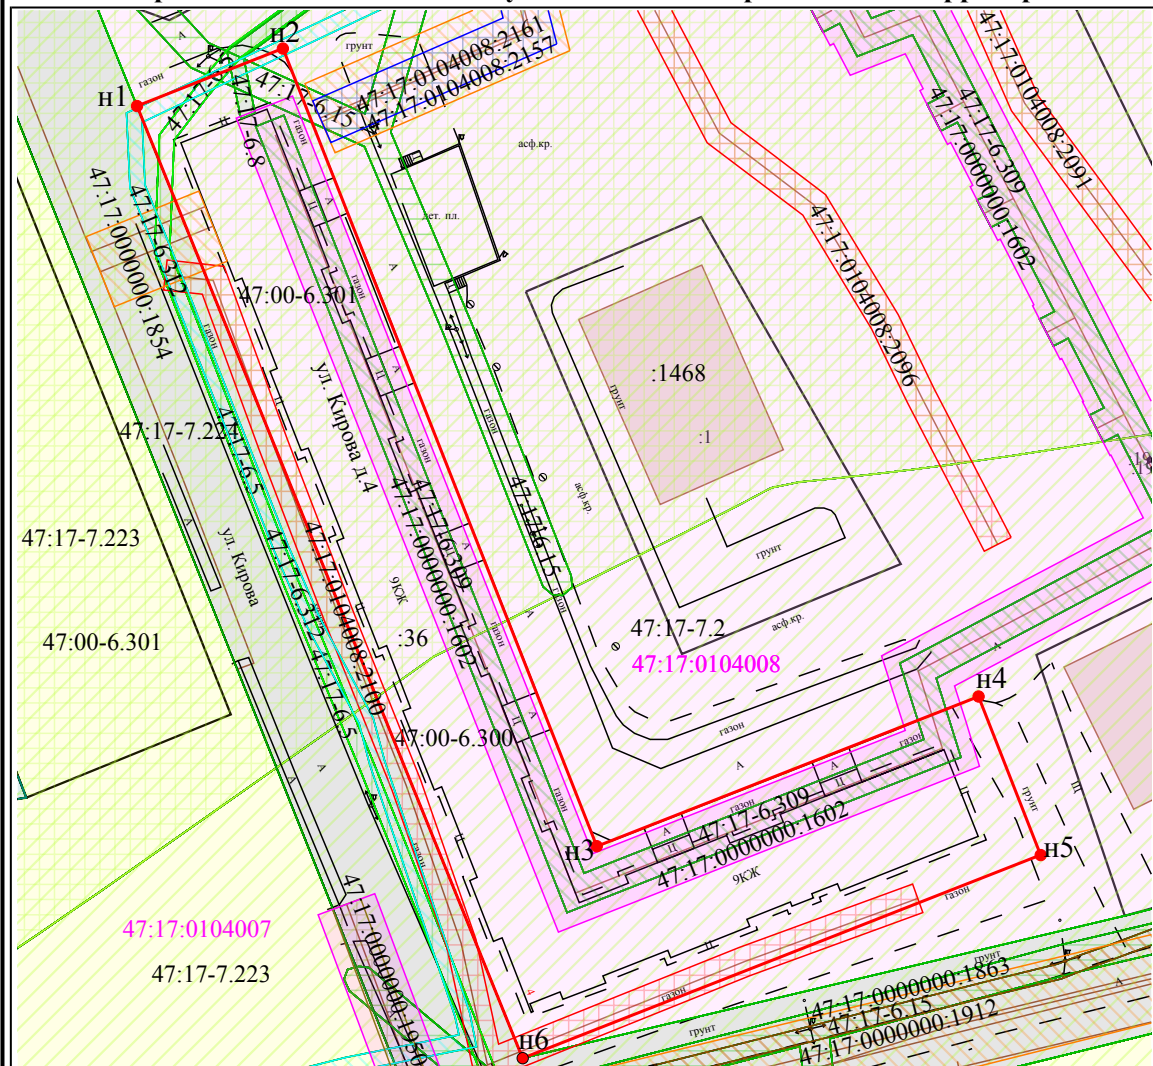

Масштаб 1:1000

СК МСК-47 зона 2

Утверждена Постановлением администрации  
МО "Шлиссельбург" Кировского муниципального района  
Ленинградской области  
от \_\_\_\_\_ № \_\_\_\_\_

Площадь земельного участка	3 949 м <sup>2</sup>	
Обозначение характерных точек границ	Координаты, м	
	X	Y
1	2	3
н1	436 020,74	2 254 442,31
н2	436 028,35	2 254 461,61
н3	435 922,84	2 254 503,14
н4	435 942,64	2 254 553,67
н5	435 921,67	2 254 561,88
н6	435 894,80	2 254 493,34
н1	436 020,74	2 254 442,31

### Условные обозначения:

- Зона улично-дорожной сети (ТТ-1) - 47:17-7.224

- Зона малоэтажной жилой застройки - 47:17-7.223

- Зона среднеэтажной жилой застройки - 47:17-7.2

- Минимальное расстояние от подземных газопроводов до зданий, которое согласно Приложению СП 62.13330.2011 , составляет 4 метра, площадь обременения 1349 кв.м

- Охранная зона водопровода ( ОКС 47:17:0000000:1854), по СП 31.13330.2012 "Водоснабжение. Наружные сети и сооружения" составляет 5 метров, площадь обременения 33 кв.м

- Охранная зона тепловой сети, по приказу Минстроя РФ от 17.08.1992 №197 «О типовых правилах охраны коммунальных тепловых сетей» составляет 3 метра

- Охранная зона канализации (ОКС 47:17:0104008:2100), по СП 31.13330.2012 "Водоснабжение. Наружные сети и сооружения", составляет 2 метра, площадь обременения 168 кв.м

- Охранная зона газораспределительной сети г. Шлиссельбург - 47:17-6.309, площадь обременения 666 кв.м

- Охранная зона кабельной линии 0,4 кВ - 47:17-6.8, площадь обременения 13 кв.м

- Охранная зона воздушной линии 0,4 кВ - 47:17-6.15, площадь обременения 43 кв.м

- Охранная зона объекта электросетевого хозяйства КЛ-10 кВ от БКТП-40 до ТП-16 г.Шлиссельбург - 47:17-6.312, площадь обременения 32 кв.м

- Охранная зона кабельной линии 6 кВ - 47:17-6.5, площадь обременения 31 кв.м

н8



- Образующая точка, сведения о которой позволяют однозначно определить ее местоположение



- вновь образованная часть границы, сведения о которой достаточны для определения ее местоположения



- Зона санитарной охраны (второй пояс) - 47:00-6.301 (площадь обременения 1676 кв.м)



- Зона санитарной охраны (третий пояс) -47:00-6.300 (площадь обременения 3949 кв.м)