


Схема расположения земельного участка на кадастровом плане территории

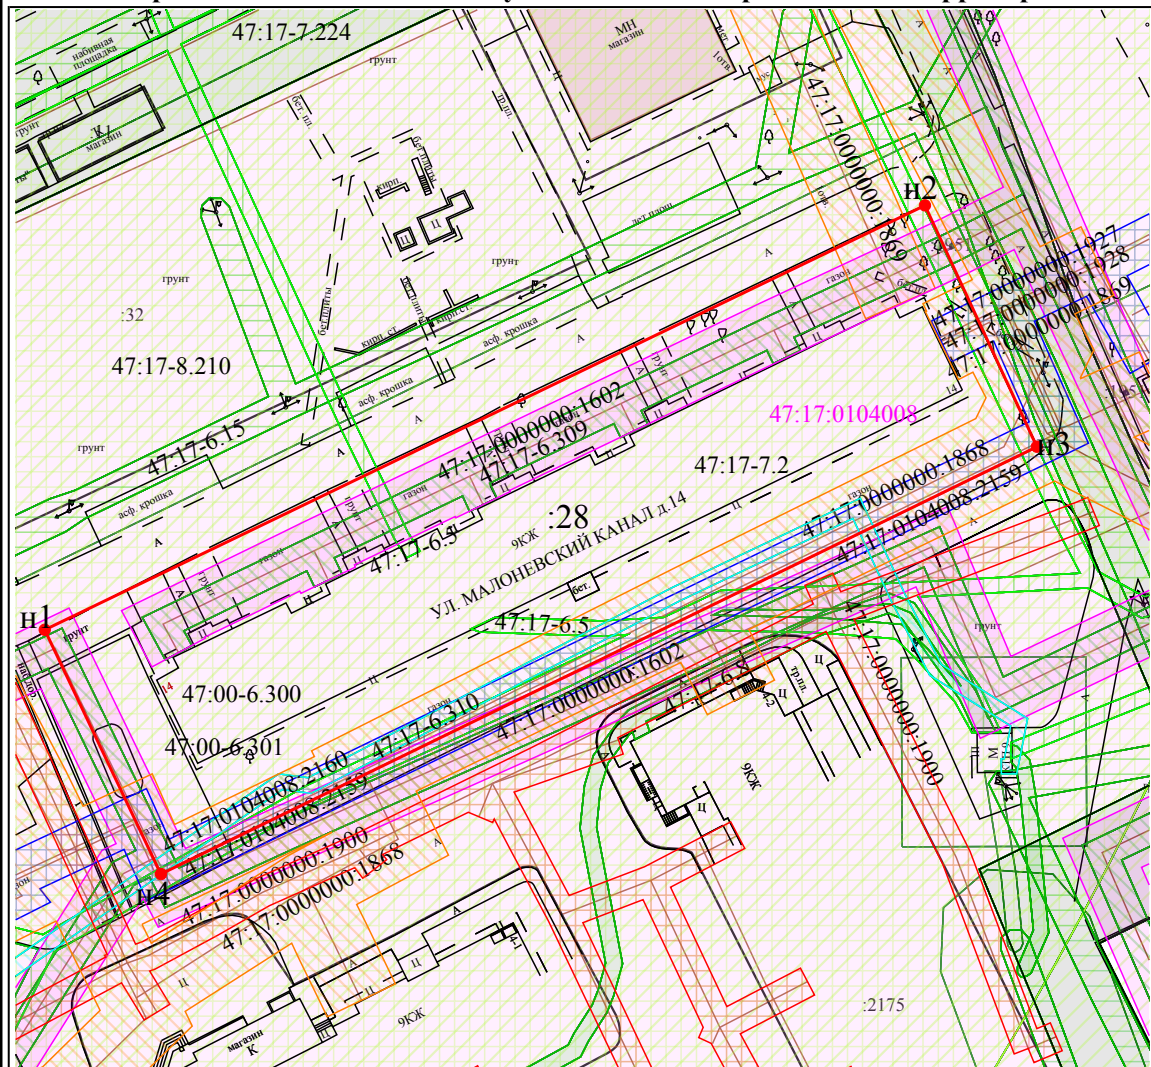

Масштаб 1:1000

СК МСК-47 зона 2

Утверждена Постановлением администрации
МО "Шлиссельбург" Кировского муниципального района
Ленинградской области
от _____ № _____

Площадь земельного участка	4 582 м ²	
Обозначение характерных точек границ	Координаты, м	
	X	Y
1	2	3
н1	436 276,92	2 254 833,22
н2	436 333,06	2 254 949,69
н3	436 301,14	2 254 964,50
н4	436 244,61	2 254 848,60
н1	436 276,92	2 254 833,22

Условные обозначения:

- Зона среднеэтажной жилой застройки - 47:17-7.2
- Зона улично-дорожной сети (ТТ-1) - 47:17-7.224
- Минимальное расстояние от подземных газопроводов до зданий, которое согласно Приложению СП 62.13330.2011, составляет 4 метра, площадь обременения 1155 кв.м
- Охранная зона газораспределительной сети г. Шлиссельбург - 47:17-6.309, площадь обременения 586 кв.м
- Охранная зона кабельной линии 0,4 кВ - 47:17-6.8
- Охранная зона водопровода (ОКС 47:17:0000000:1868,47:17:0000000:1869,47:17:0000000:1927, 47:17:0104008:2160), по СП 31.13330.2012 "Водоснабжение. Наружные сети и сооружения" составляет 5 метров, площадь обременения 1025 кв.м
- Охранная зона тепловой сети (ОКС47:17:0104008:2159, 47:17:0000000:1928), по приказу Минстроя РФ от 17.08.1992 №197 «О типовых правилах охраны коммунальных тепловых сетей» составляет 3 метра, площадь обременения 513 кв.м
- Охранная зона воздушной линии 0,4 кВ - 47:17-6.15
- Охранная зона кабельной линии 6 кВ - 47:17-6.5, площадь обременения 202 кв.м
- Охранная зона объекта электросетевого хозяйства КЛ-10 кВ от ТП -16 до КТП-9 г.Шлиссельбург - 47:17-6.310, площадь обременения 216 кв.м
- Охранная зона канализации, по СП 31.13330.2012 "Водоснабжение. Наружные сети и сооружения", составляет 2 метра

н8 - Образуемая точка, сведения о которой позволяют однозначно определить ее местоположение

- Вновь образованная часть границы, сведения о которой достаточны для определения ее местоположения

- Зона санитарной охраны (третий пояс) -47:00-6.300 (площадь обременения 4582 кв.м)

- Зона санитарной охраны (второй пояс) - 47:00-6.301 (площадь обременения 4582 кв.м)