


9.0(12.5) А

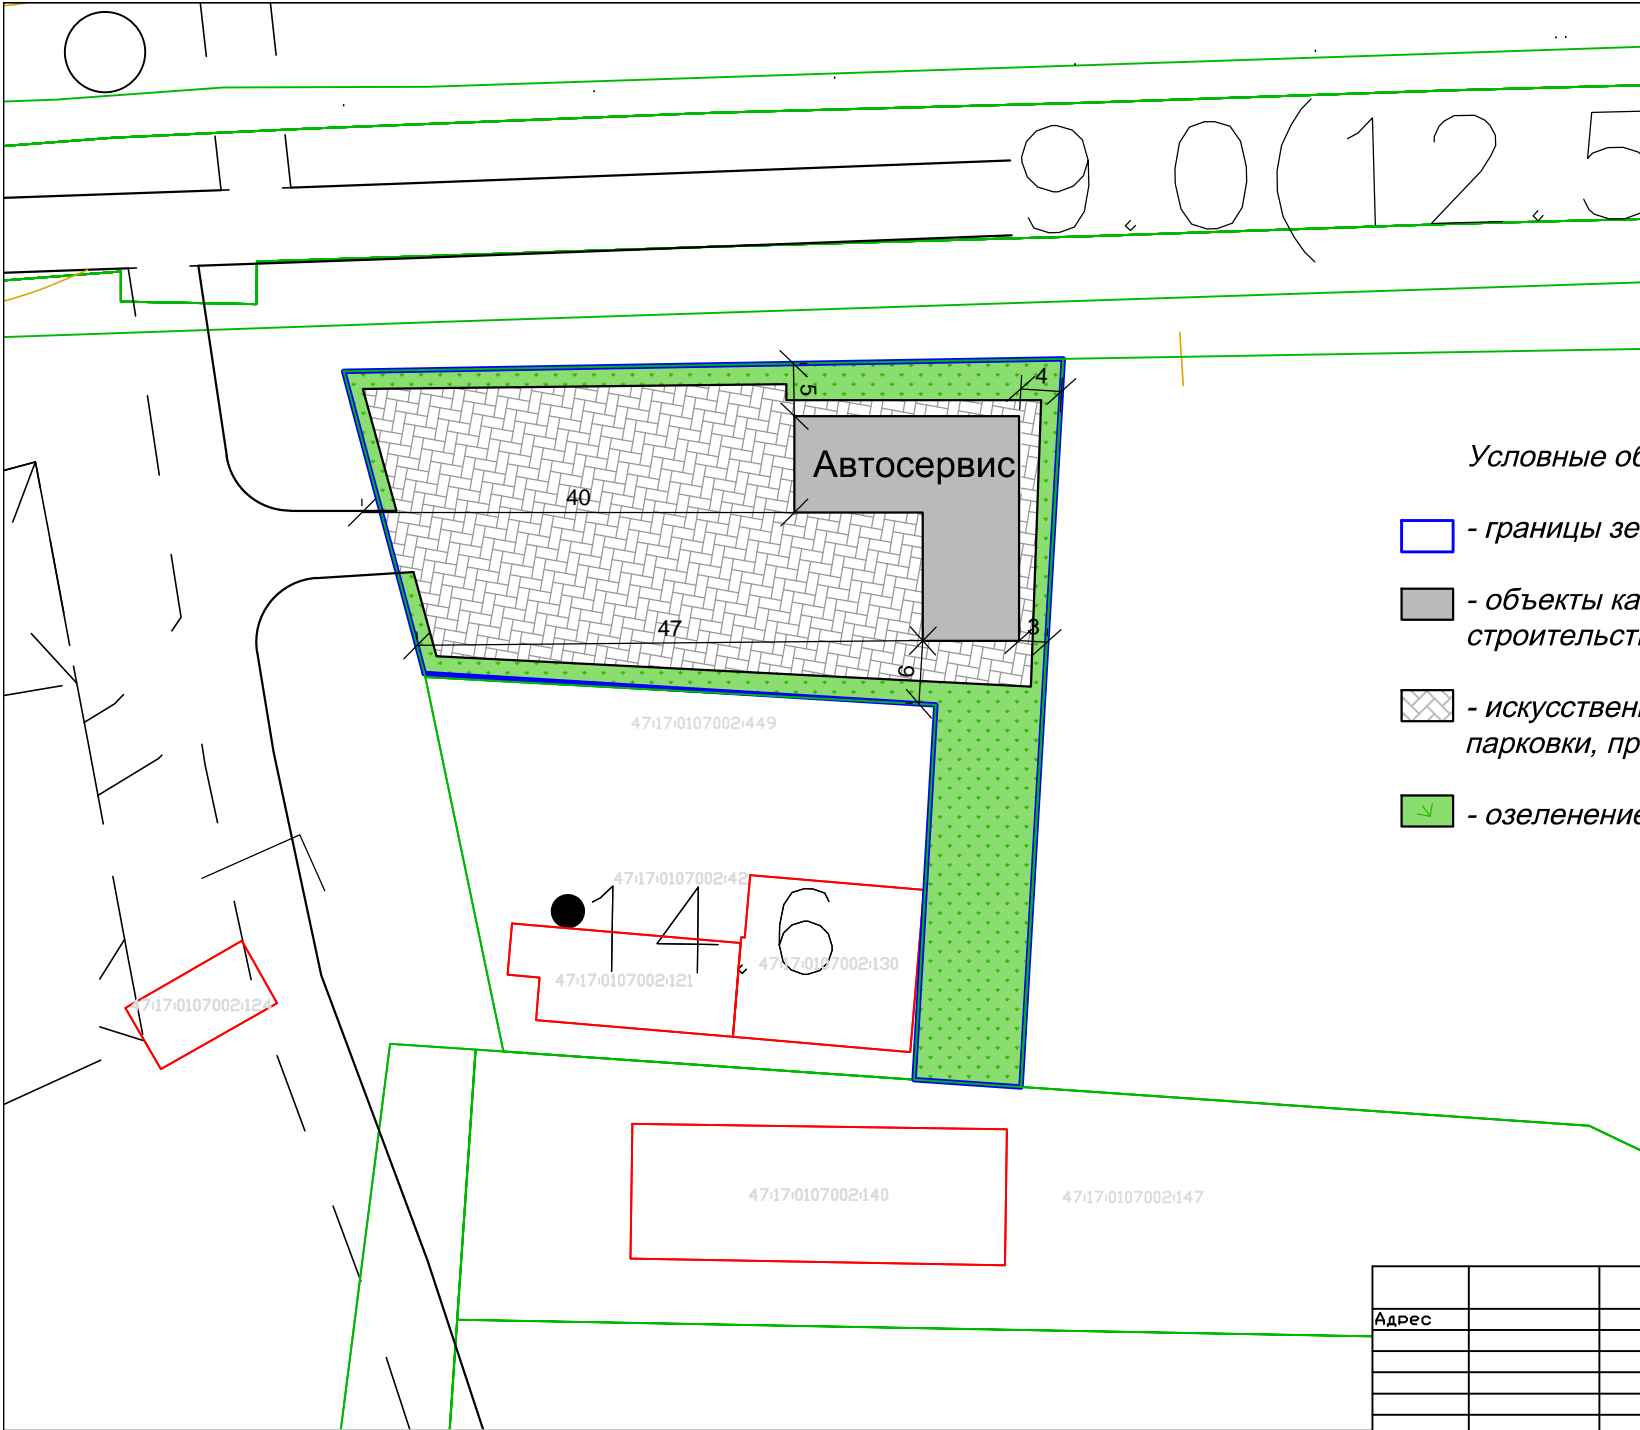

Условные обозначения:

- границы земельного участка
- объекты капитального строительства согласно экспликации
- искусственное покрытие (места парковки, проезды)
- озеленение

Адрес		Ленинградская область, г. Шлиссельбург, ул. Красный тракт, з/у 14г			
		Предприятие автосервиса	Стадия	Лист	Листов
		Схема планировочной организации земельного участка М 1:500			