



Исх. № 707 от 07.12.2022

Главе администрации МО
город Шлиссельбург
Желудову А.А.

Копия: Генеральному директору
ГУП «Леноблводоканал»
Морозову С.С.

ООО «ГРАДИСС» и ГУП «Леноблводоканал» заключили Договор № 32211275175 от 22 апреля 2022 года, предметом которого являются *работы по капитальному ремонту сетей водоснабжения от ул. Староладожский канал, д. 2 по быкам через аванкамеру Петровского шлюза и ул. 1 – го Мая от соборного храма Благовещения Пресвятой Богородицы до ул. Затонная и сетей ливневой канализации от Красного пр. до ул. Затонной в г. Шлиссельбург Кировского района Ленинградской области.*

Сообщаем Вам, что в период с 12 декабря 2022 года 00 часов 00 минут по 16 декабря 23 часа 59 минут будет перекрыто движение по ул. 1 Мая от Красного проспекта до ул. Затонная. Схему организации дорожного движения прилагаем.


Приложение 1. Схема ОДД,

Генеральный директор







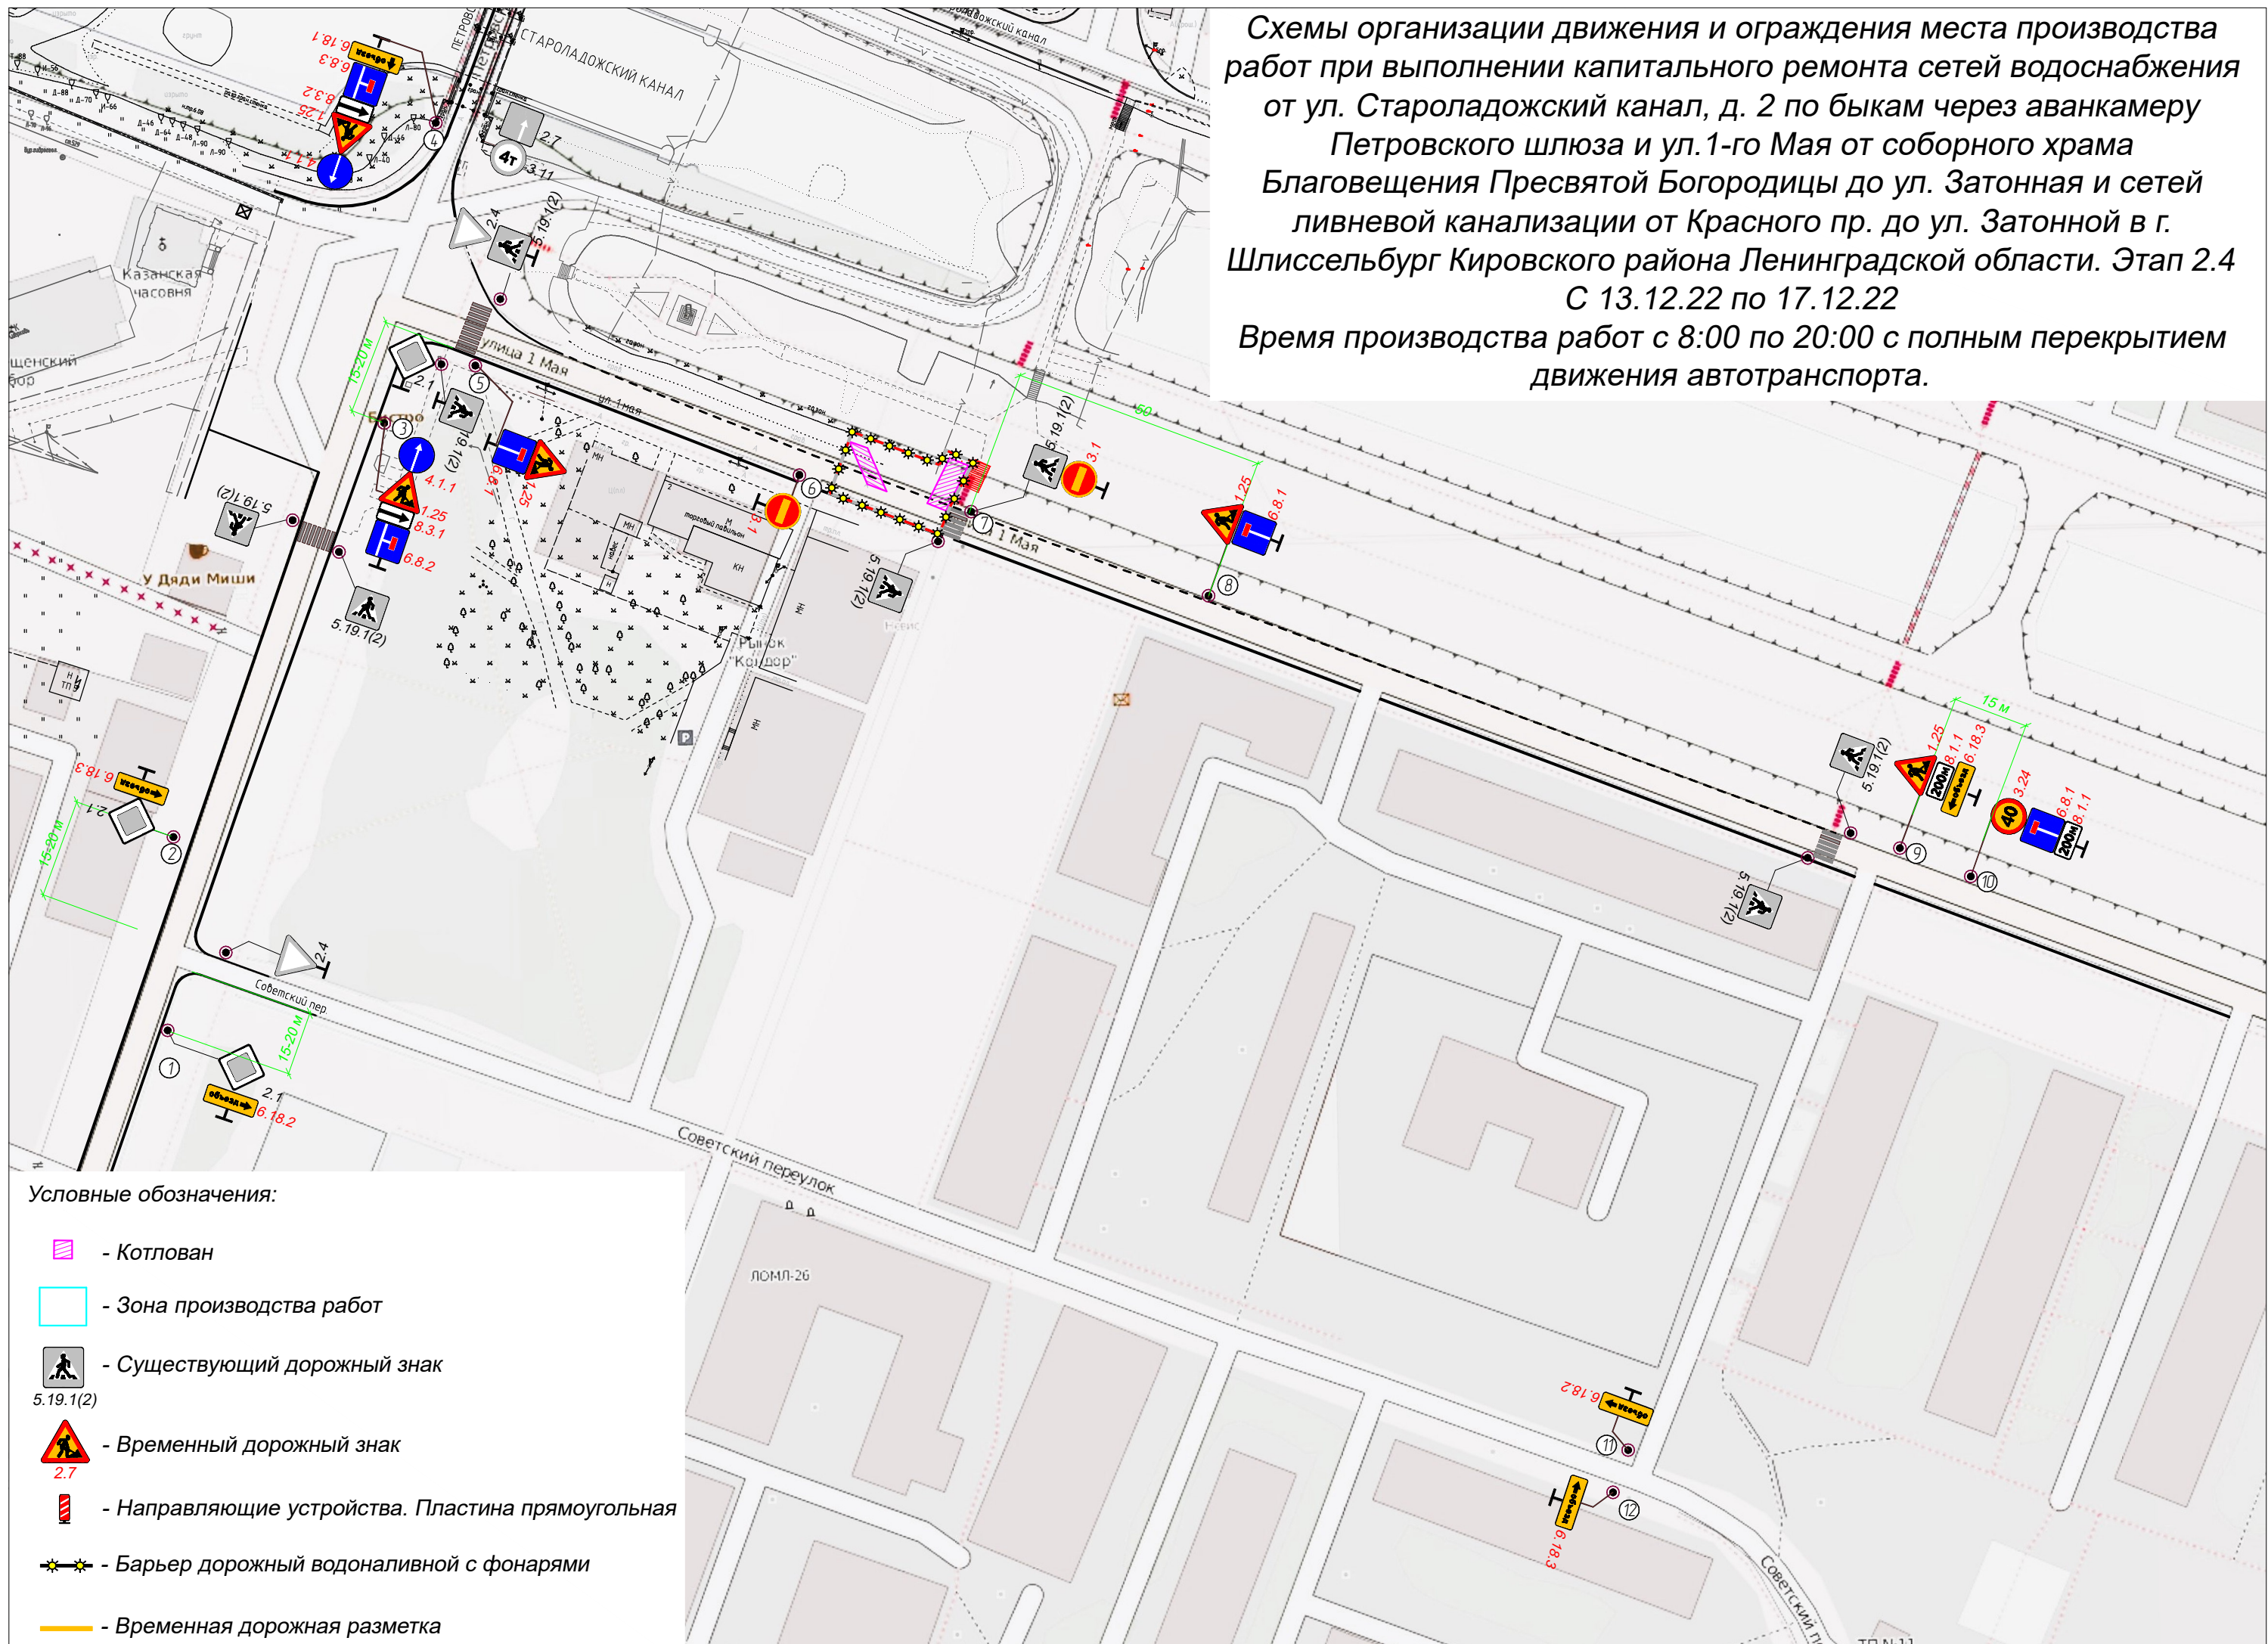


Богданов М.А.

Схемы организации движения и ограждения места производства работ при выполнении капитального ремонта сетей водоснабжения от ул. Староладожский канал, д. 2 по быкам через аванкамеру Петровского шлюза и ул. 1-го Мая от соборного храма Благовещения Пресвятой Богородицы до ул. Затонная и сетей ливневой канализации от Красного пр. до ул. Затонной в г. Шлиссельбург Кировского района Ленинградской области. Этап 2.4
 С 13.12.22 по 17.12.22
 Время производства работ с 8:00 по 20:00 с полным перекрытием движения автотранспорта.



Условные обозначения:

-  - Котлован
-  - Зона производства работ
-  - Существующий дорожный знак
5.19.1(2)
-  - Временный дорожный знак
2.7
-  - Направляющие устройства. Пластина прямоугольная
-  - Барьер дорожный водоналивной с фонарями
-  - Временная дорожная разметка