


Ситуационный план г. Шлиссельбурга

М 1:2000

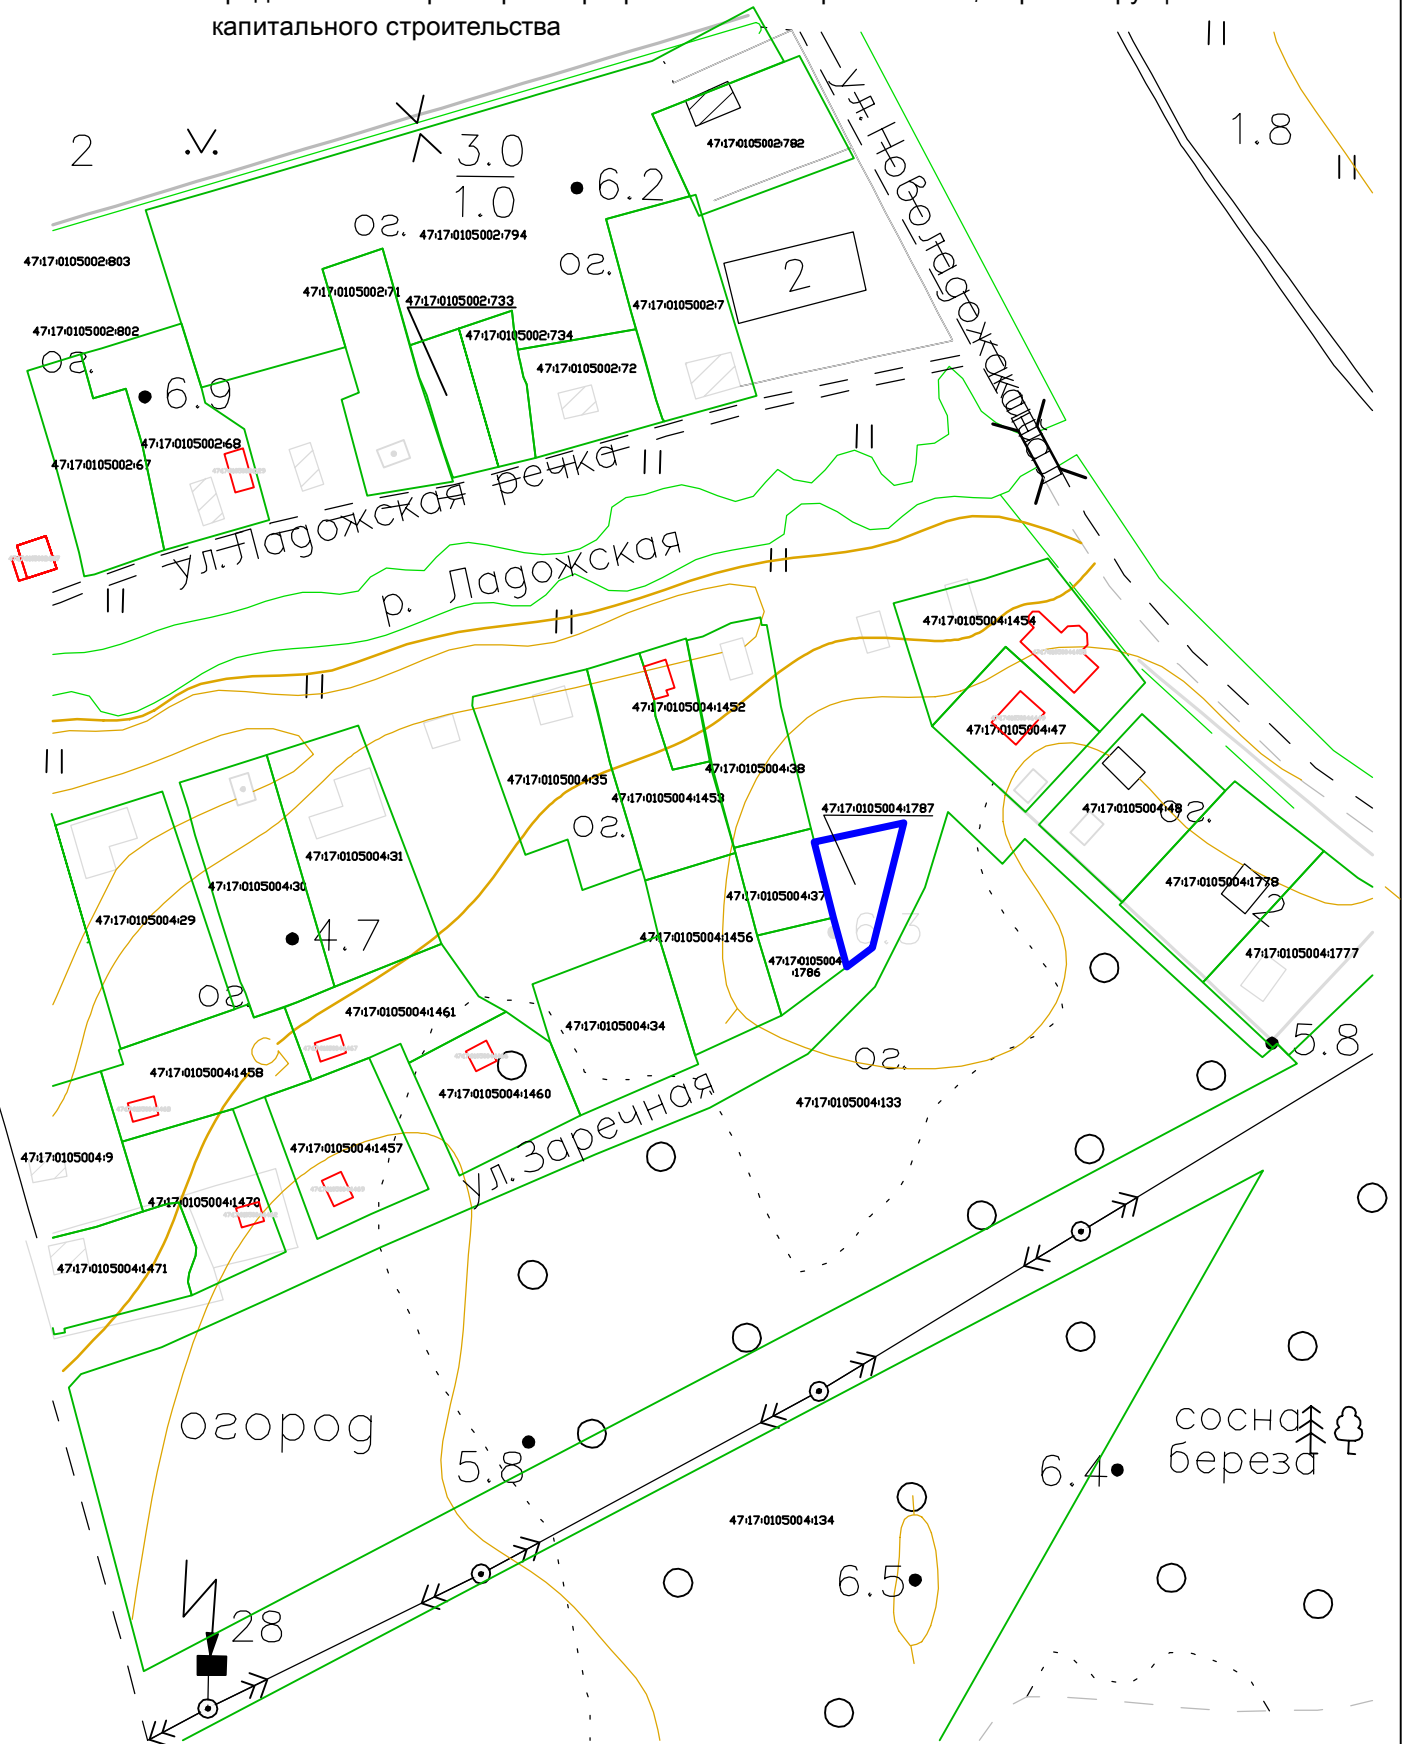

- земельный участок с кадастровым номером 47:17:0105004:1787, расположенный по адресу: Российская Федерация, Ленинградская область, Кировский муниципальный район, Шлиссельбургское городское поселение, г. Шлиссельбург, ул. Заречная, земельный участок 1/1, в отношении которого испрашивается разрешения на отклонение от предельных параметров разрешенного строительства, реконструкции объектов капитального строительства



Топографическая основа выполнена ЗАО «Валенс» в 2010 году по материалам космической съемки в местной системе координат 1964 года и в Балтийской системе высот 1977 года