
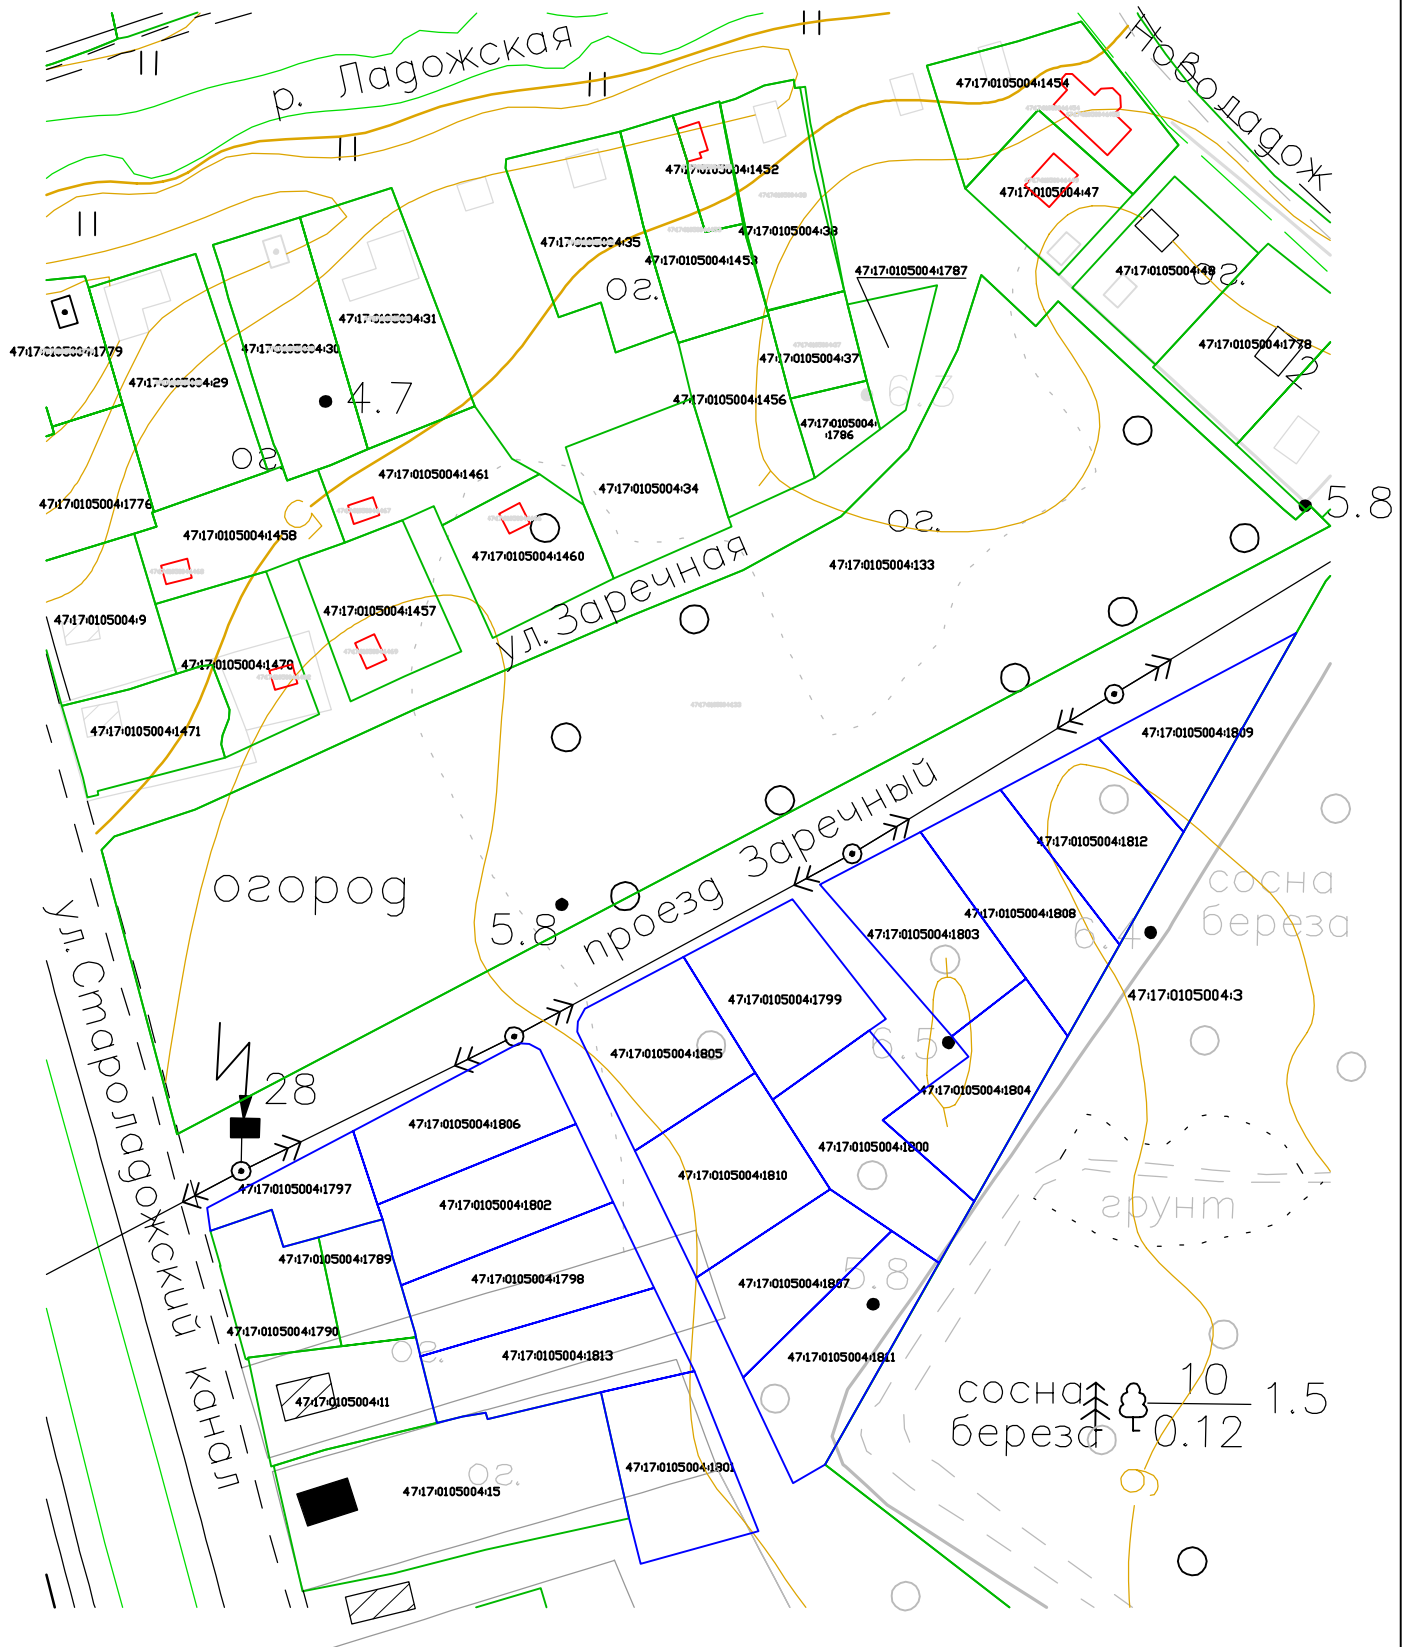


Ситуационный план г. Шлиссельбурга М 1:2000

 - земельные участки с кадастровыми номерами 47:17:0105004:1794, 47:17:0105004:1806, 47:17:0105004:1802, 47:17:0105004:1798, 47:17:0105004:1813, 47:17:0105004:1801, 47:17:0105004:1805, 47:17:0105004:1810, 47:17:0105004:1807, 47:17:0105004:1811, 47:17:0105004:1799, 47:17:0105004:1800, 47:17:0105004:1803, 47:17:0105004:1804, 47:17:0105004:1808, 47:17:0105004:1812, 47:17:0105004:1809, в отношении которых испрашивается разрешение на условно разрешенный вид использования



Топографическая основа выполнена ЗАО «Валенс» в 2010 году по материалам космической съемки в местной системе координат 1964 года и в Балтийской системе высот 1977 года