


Схема границ публичного сервитута на кадастровом плане территории, устанавливаемого для обременения части земельного участка с кадастровым номером **47:17:0102001:705**, расположенного по адресу: Ленинградская область, Кировский муниципальный район, Шлиссельбургское городское поселение, г. Шлиссельбург, под существующую трансформаторную подстанцию "ТП-83 г.Шлиссельбург"

Приложение к Постановлению  
Администрации Шлиссельбургского ГП  
Кировского муниципального района  
Ленинградской области

Площадь земельного участка: **28 кв.м.**

№ \_\_\_\_\_ от \_\_\_\_\_

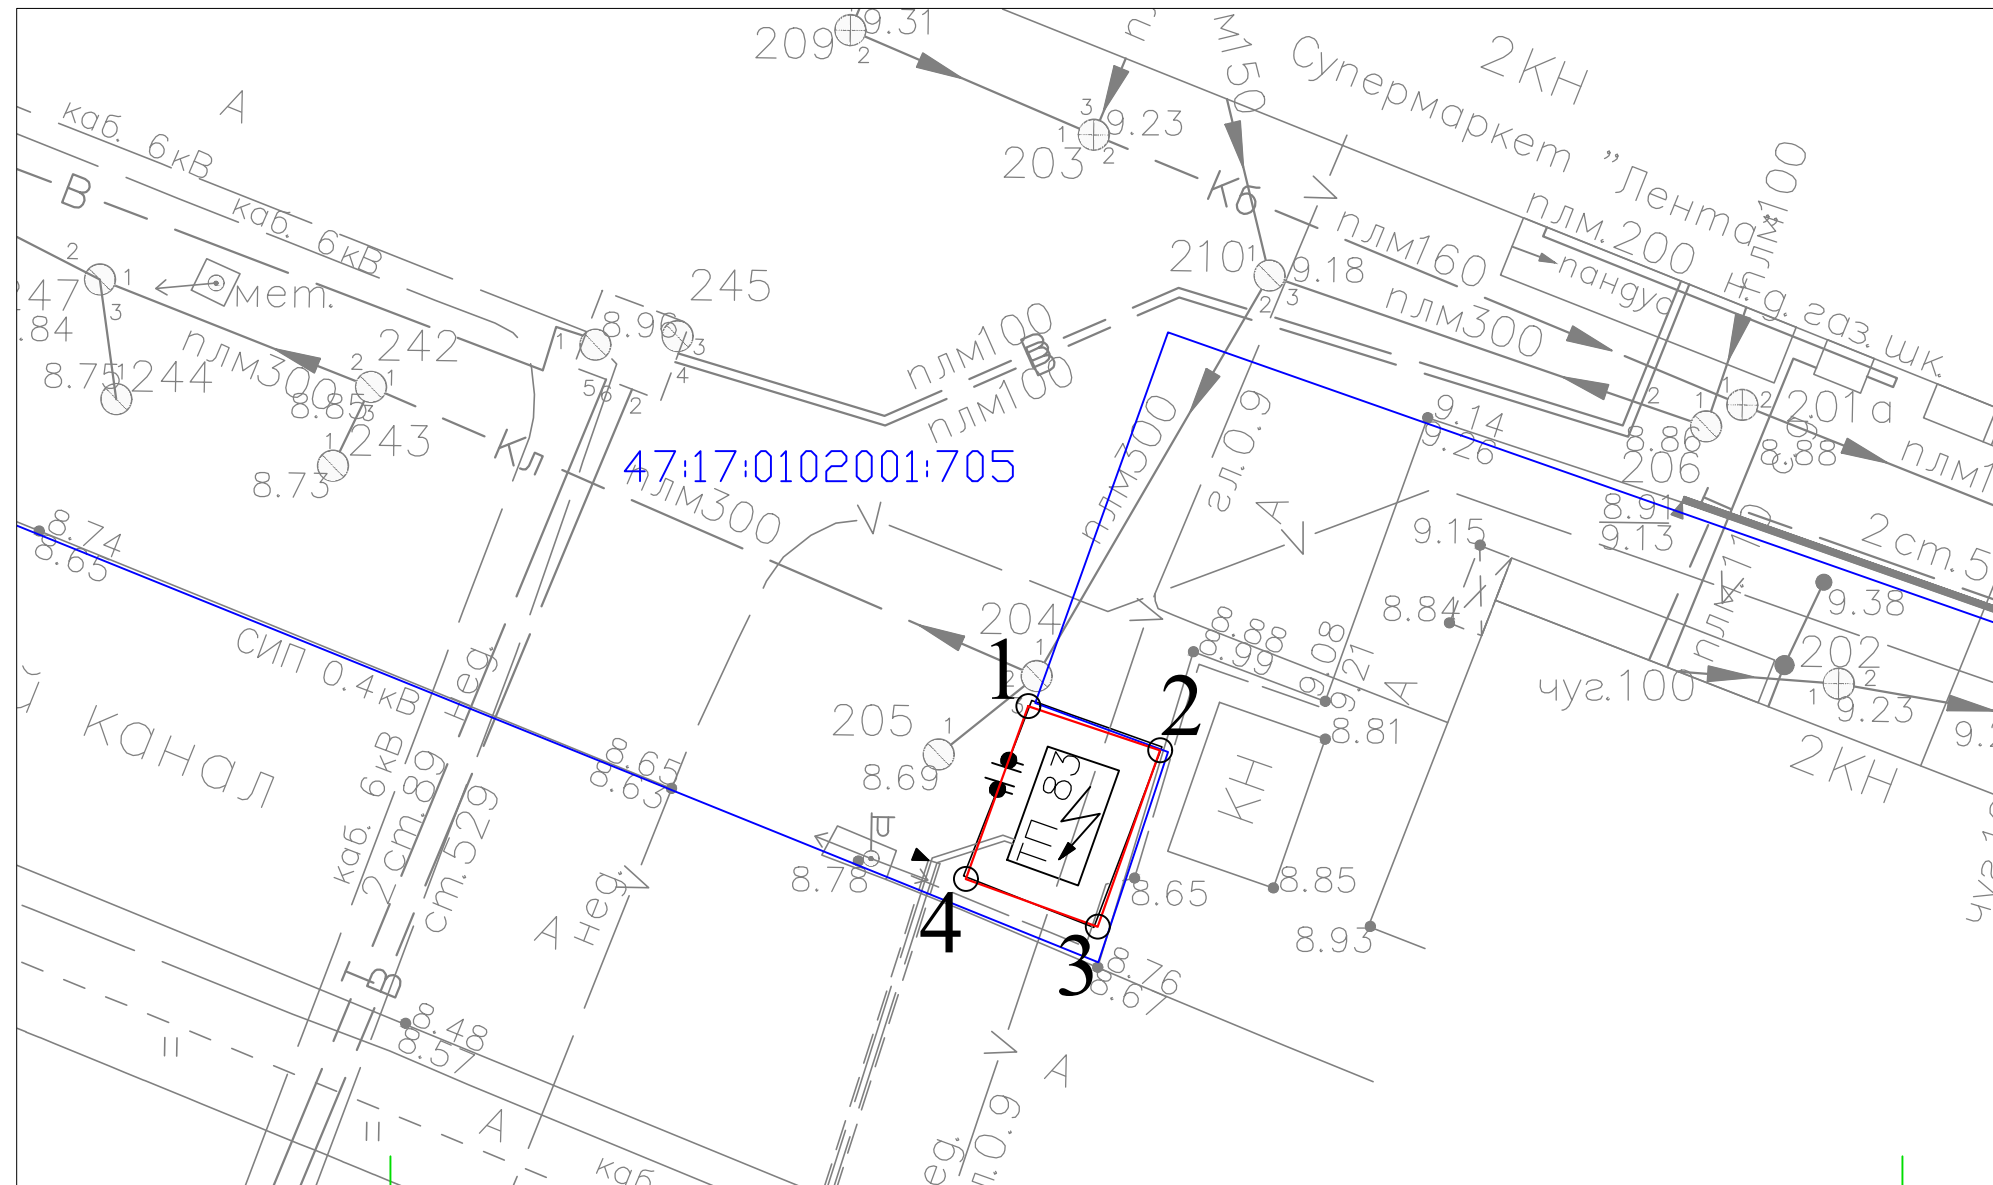

Обозначение характерных точек границы	Координаты точек	
	X	Y
	S=28 кв.м	
1	437066.38	2254721.09
2	437064.92	2254725.45
3	437059.09	2254723.38
4	437060.66	2254719.03
1	437066.38	2254721.09

Условные обозначения:

- 1 - характерная точка границы, сведения о которой позволяют однозначно определить ее на местности
- (red line) - граница земель, предполагаемых к использованию
- (blue line) - границы земельных участков, сведения о которых содержатся в ЕГРН

Система координат СК47(2)

Масштаб 1:250